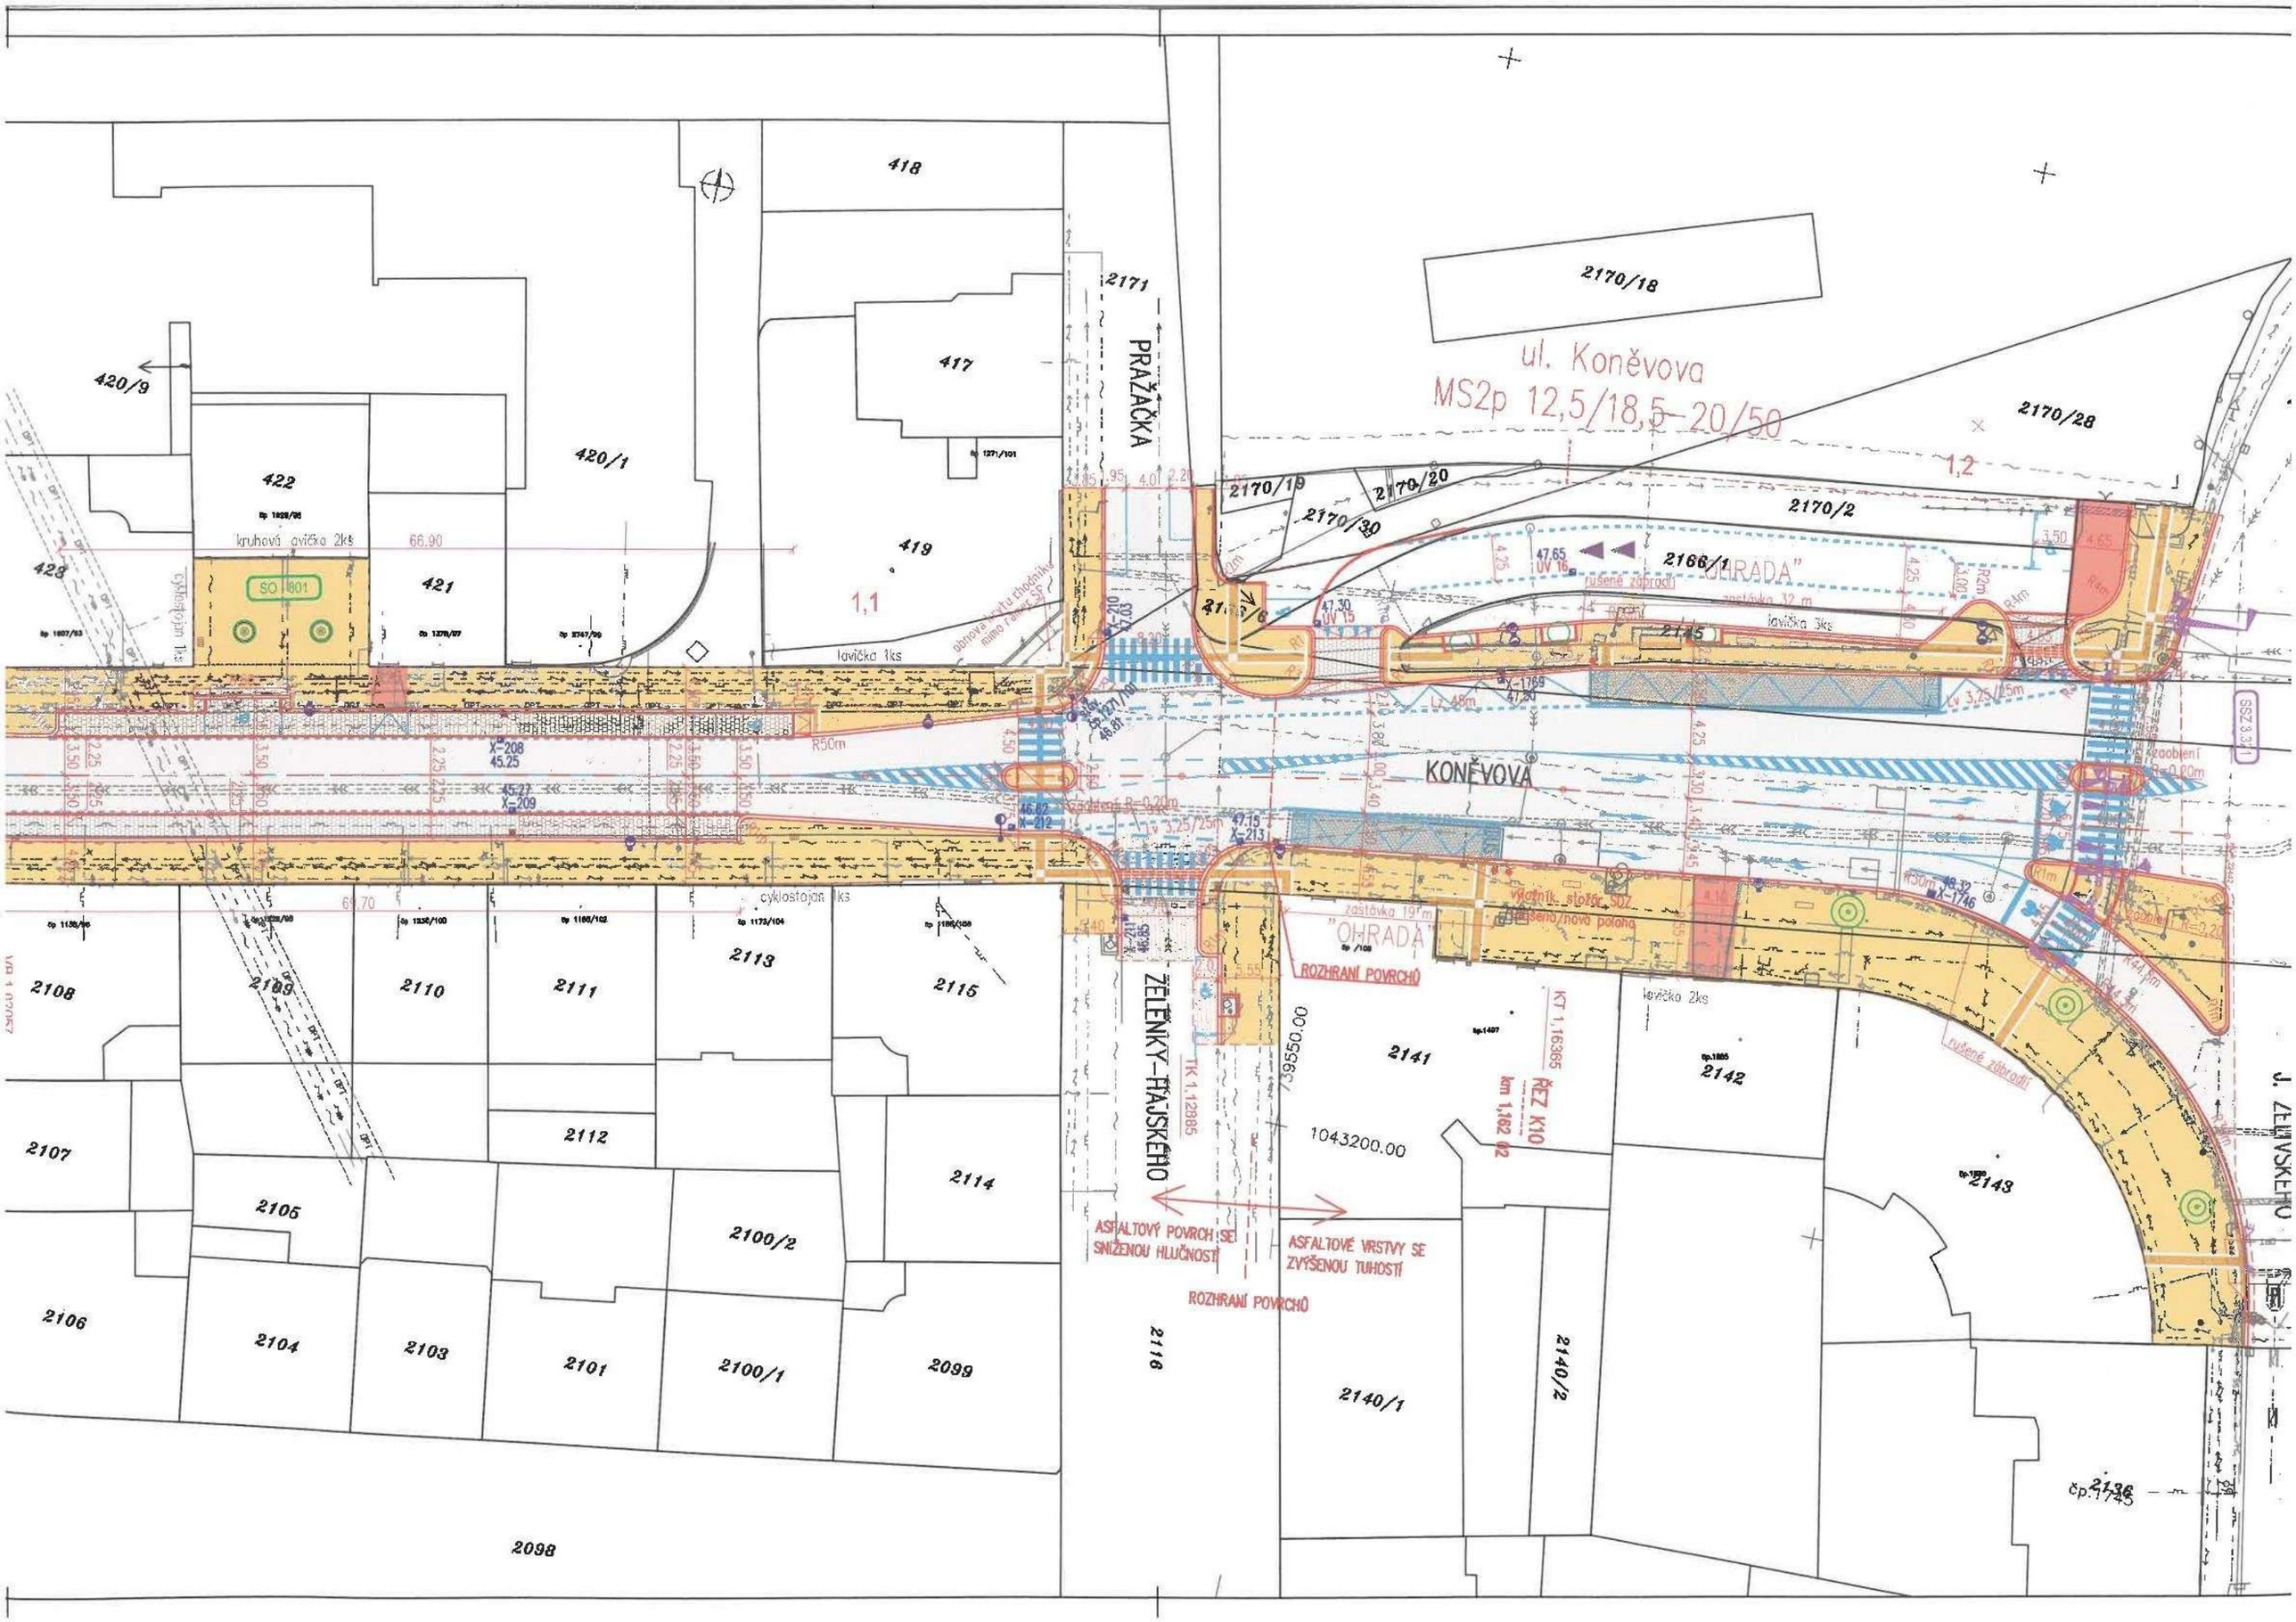
418
417
419
420/9
420/1
422
421
423
2171
PRAŽAČKA
2170/18
ul. Koněvova
MS2p 12,5/18,5 – 20/50
2170/28
2170/19
2170/20
2170/30
2170/2
2166/1
"OHRADA"
2165
kruhová avička 2ks
SO 601
cyklostojan 1ks
lavička 1ks
lavička 3ks
KONĚVOVA
zastávka 19 m
"OHRADA"
ROZHRANÍ POVRCHŮ
ŽELENKY-HÁJSKÉHO
TK 1,12885
KT 1,16365
ŘEZ K10
km 1,162 02
1043200.00
ASFALTOVÝ POVRCH SE SNÍŽENOU HLUČNOSTÍ
ASFALTOVÉ VRSTVY SE ZVÝŠENOU TUHOSTÍ
ROZHRANÍ POVRCHŮ
lavička 2ks
rušené zábradlí
J. ŽELIVSKÉHO
2108
2109
2110
2111
2113
2115
2107
2112
2114
2105
2100/2
2106
2104
2103
2101
2100/1
2099
2098
2116
2141
2142
2143
2140/1
2140/2
2136
1,1
1,2