



VEDENÍ OBVOD		
P (kW)	CYKY 4Bx16 Přívod z rozvaděče Rso5	
OBVOD č.	.	
	CYKY 4Bx16 Vývod do rozvaděče Rso3 (U kostela sv. Michaela)	
	.	

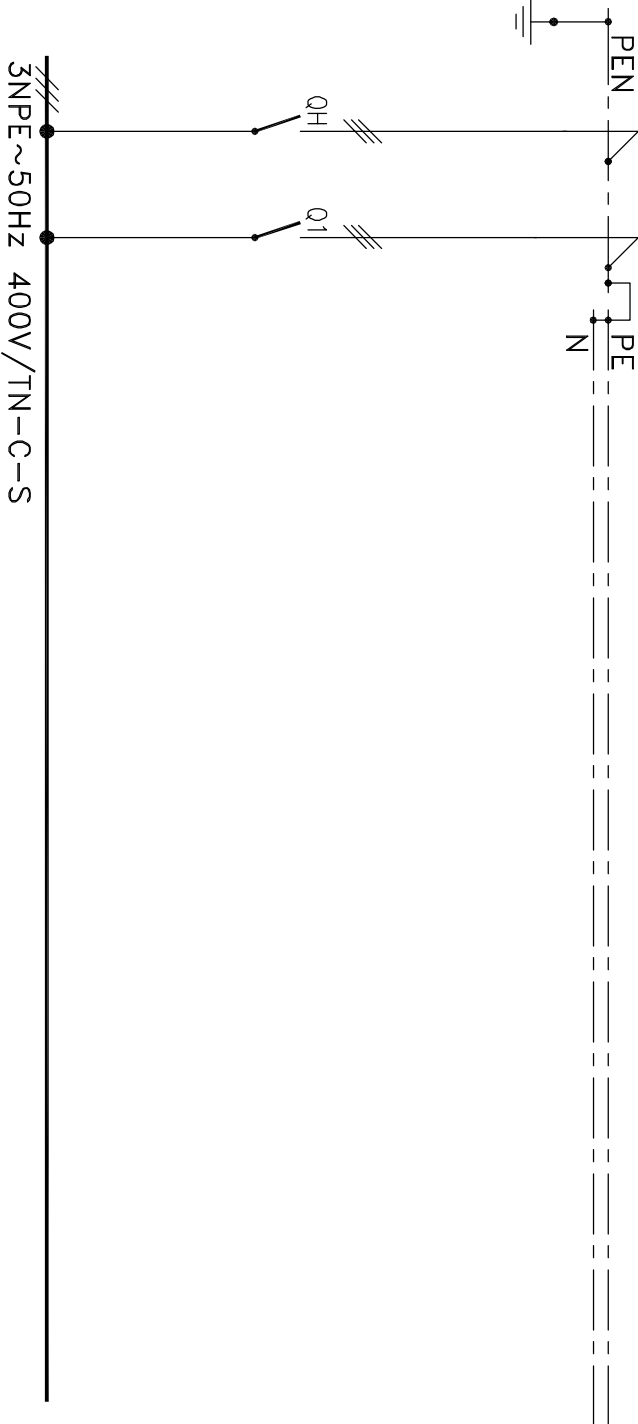

Rozvaděč Rso4

POPIS

Rozvaděč ARIA 75
Rozměry: 500 x 700 x 270 mm
Stupeň krytí IP43/IP20

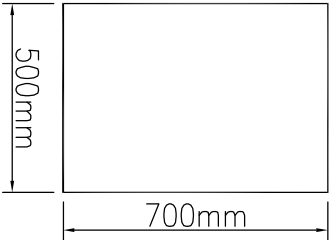

Rozvaděč bude umístěn v opěrné zdi – viz situační výkres.

V rozvaděči je prostorová rezerva pro připojení s.o. oranžerie a kašny.

NAPĚŤOVÁ SOUSTAVA: 3NPE~50Hz 400V/TN-C-S
Ochrana před úrazem elektrickým proudem podle ČSN 33 2000-4-41
samočinným odpojením od zdroje.

Úsek R

SÚ.41 – 6

Ing. arch. Magdalena Dandová Petra Bezruč 25 / 925 182 00, Praha 8		akce	Úbnova zahrady Kinských v Praze 5 Rekonstrukce parkových cest	paré
objednatel		Hlavní místo Praha, Mariánské nám. 2, Praha 1		
autorský návrh		Ing. arch. M. Dandová, Ing. arch. J. Kosnar		
vedoucí projektant		Ing. arch. M. Dandová		
projektant profese		Ing. Zuzana Jandová		
stupeň	Jednostupňová PJ	obsah Slavnostní osvětlení		
datum	11/2004	Rozvaděč RSD 4		
měřítko	1 : 20			