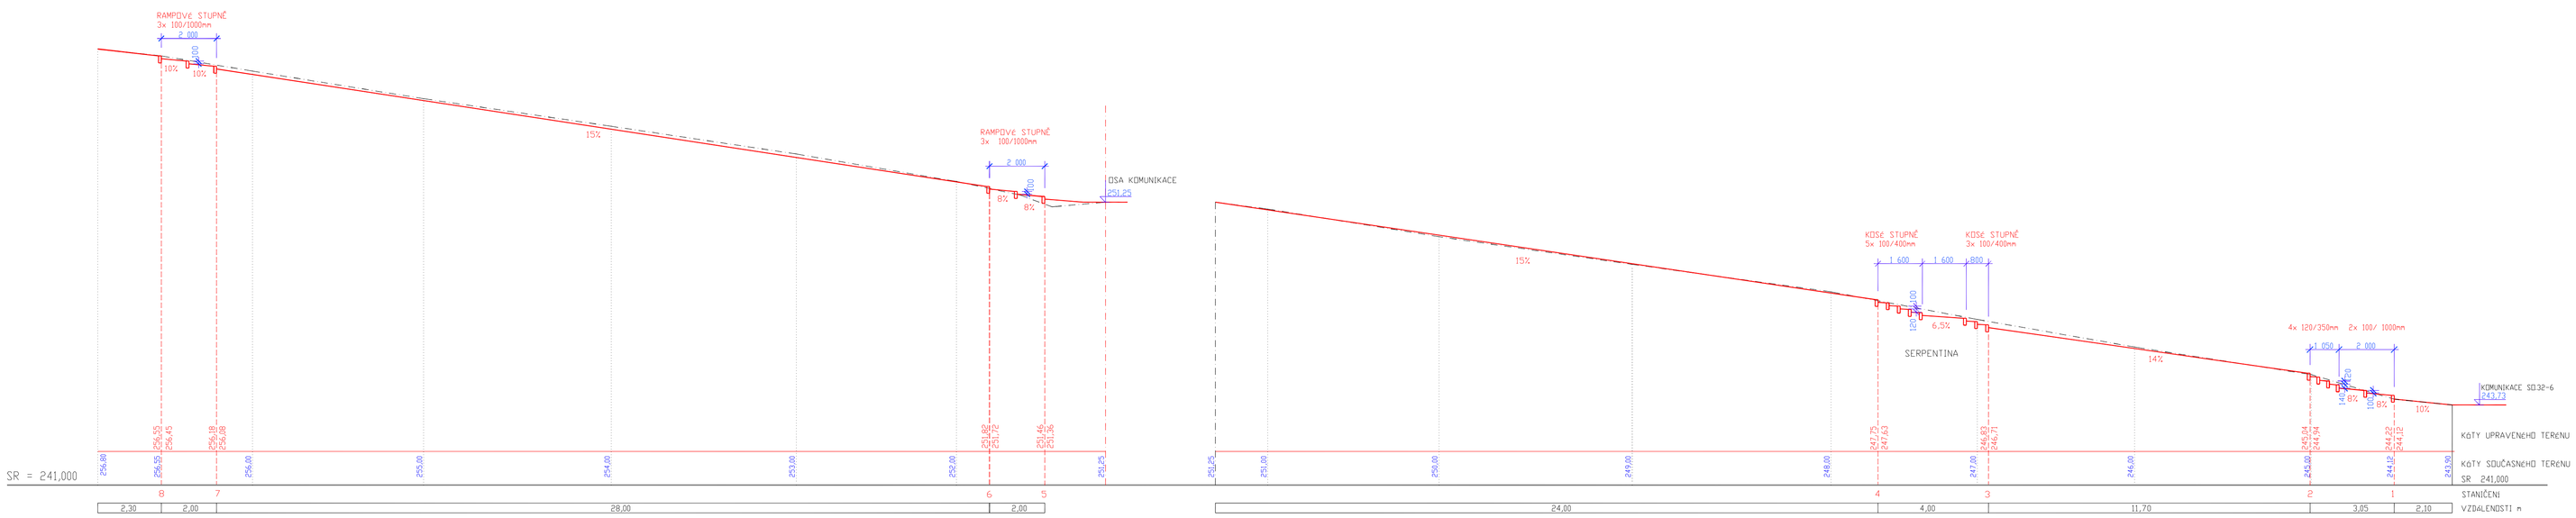

úsek K - serpentina

S.08 - 6

Ing.arch Magdaleny Donátové Petra Bezruče 25/825 180 00 Praha 8	akce Donova zahrady Kinských v Praze 5 Rekonstrukce parkových cest		list
objednatel	Hlavní město Praha, Mariánské nám 2, Praha 1		
autorský dozor	Ing. arch M. Donátová, Ing. arch. J. Kosnar		
vedoucí projektant	Ing. arch M. Donátová		
vypracoval	Ing. R. Fischer		
stupeň PD	jednostupňová projektová dokumentace	obsah Venkovní schodiště, opěrné zahradní zídky	formáty
datum	11/2004		čís.
měřítko	1 : 100	PODELNÝ PROFIL	3