



VZOROVÝ PŘÍČNÝ ŘEZ RAMPOU 1 : 25

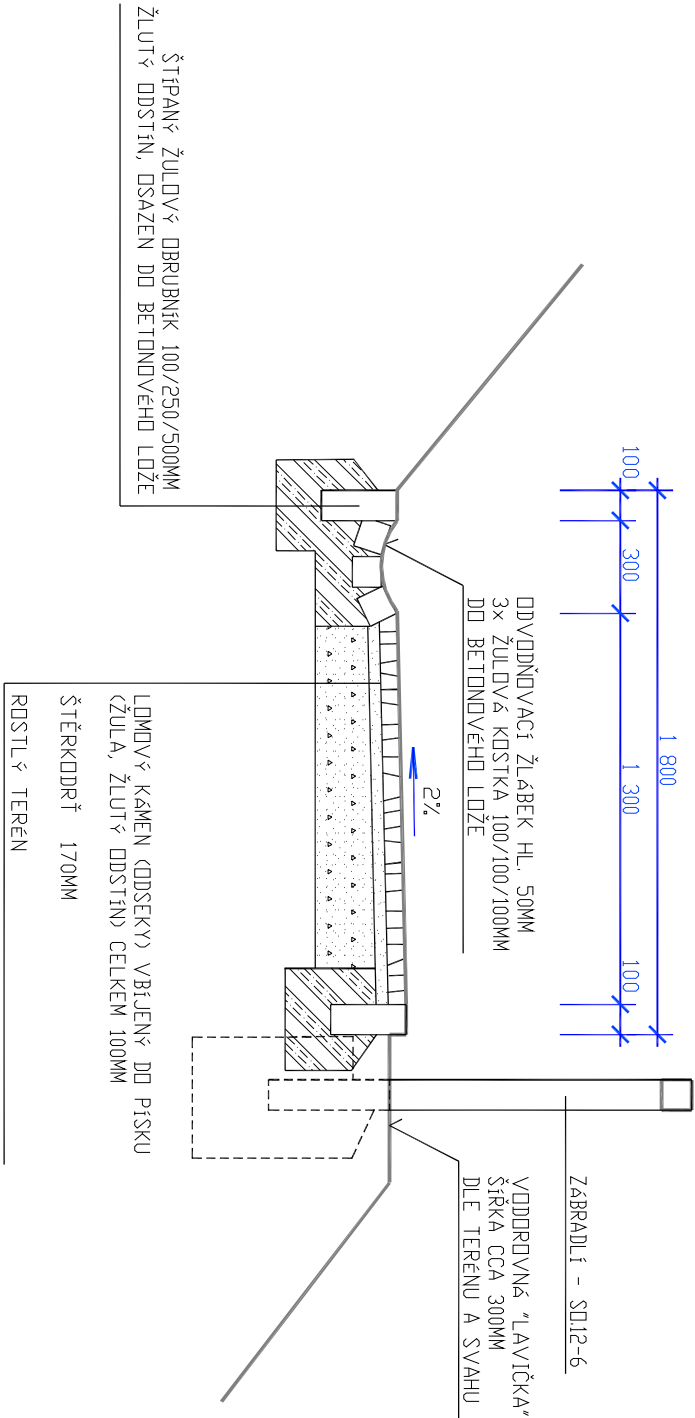

VZOROVÝ PODÉLNÝ ŘEZ RAMPOVÝMI SCHODY A STUPNI 1 : 25

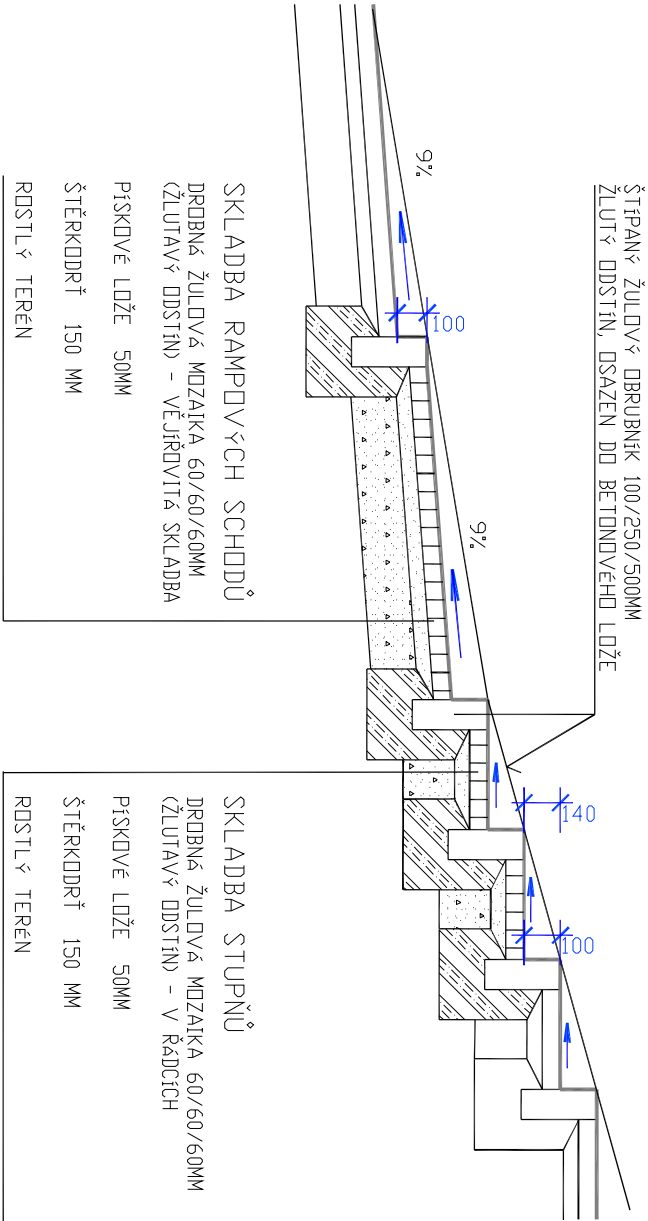

úsek L – serpentina		S.08 –		
Ing.arch. Magdalena Dandová Petro Bezruč 25/925 182 00 Praha 8		akce	poré	
		Obnova zahrady Kinských v Praze 5 Rekonstrukce parkových cest		
objednatel	Hlavní město Praha, Mariánské nám. 2, Praha 1			
autorský návrh	Ing. arch. M. Dandová, Ing. arch. J. Kosnar			
vedoucí projektant	Ing. arch. M. Dandová			
vypracoval	Ing. R. Fischer			
stupeň PD	jednostupňová projektová dokumentace	obsah	formáty	
datum	11/2004		Venkovní schodiště, opěrné zahradní zídky	
měřítko	1 : 25		VZOROVÝ ŘEZ	
			č.v.	
			2	