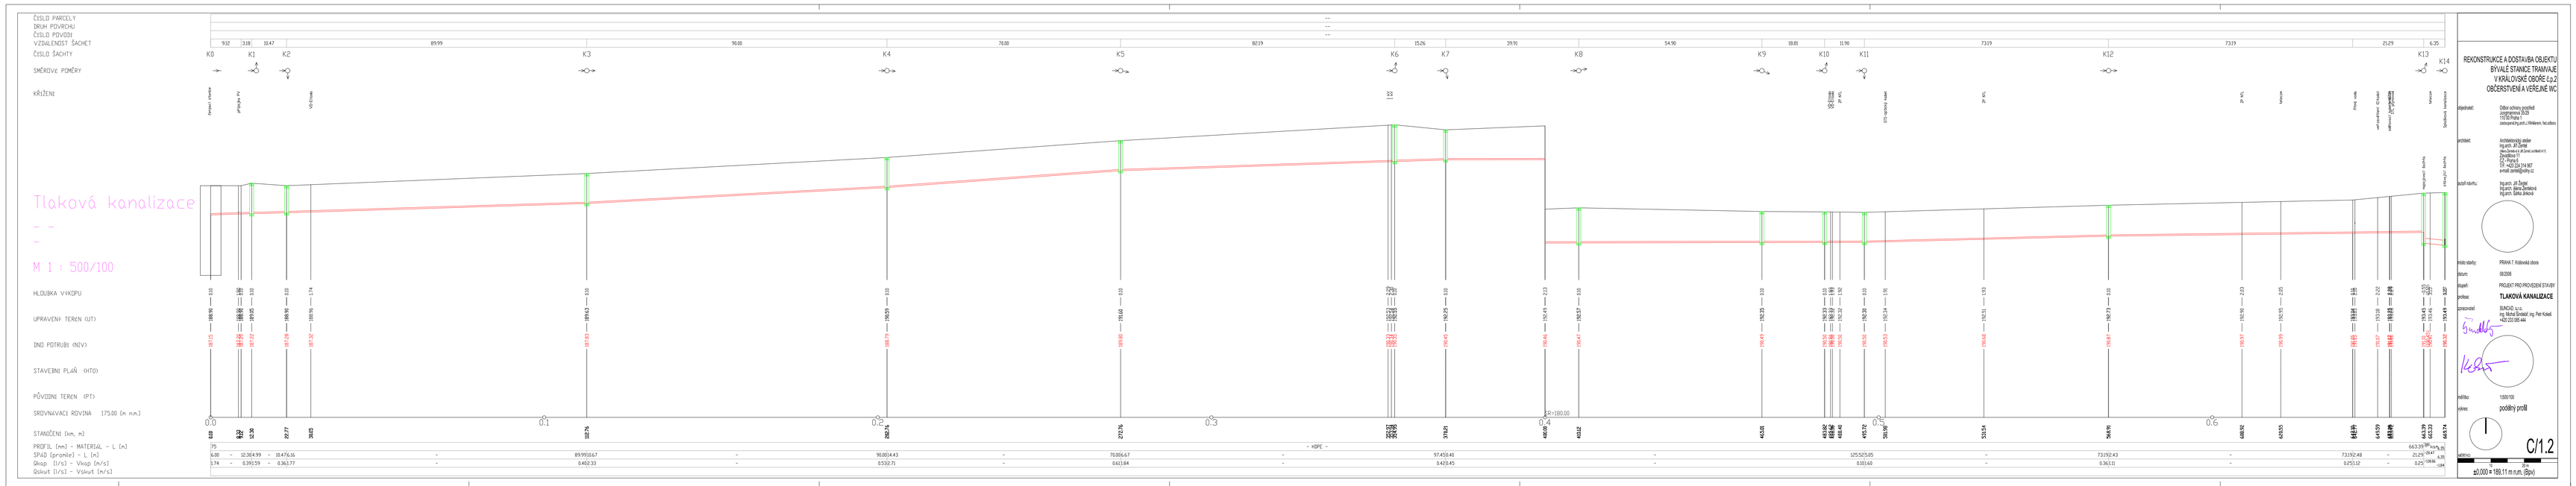
ČÍSLO PARCELY
DRUH POVRCHU
ČÍSLO POVODÍ
VZDÁLENOST ŠACHET
ČÍSLO ŠACHTY
SMĚROVÉ POMĚRY
KŘÍŽENÍ
K0 K1 K2 K3 K4 K5 K6 K7 K8 K9 K10 K11 K12 K13 K14
Tlaková kanalizace
M 1 : 500/100
HLOUBKA VÝKOPU
UPRAVENÝ TERÉN (UT)
DNO POTRUBÍ (NDV)
STAVEBNÍ PLÁŇ (HTÚ)
PŮVODNÍ TERÉN (PT)
SROVNÁVACÍ ROVINA 175.00 [m n.m.]
STANIČENÍ [km, m]
PROFIL [mm] - MATERIÁL - L [m]
SPÁD [promile] - L [m]
Úklon [1/s] - Vkap [m/s]
Úklon [1/s] - Vskut [m/s]
- HDPE -
REKONSTRUKCE A DOSTAVBA OBJEKTU
BÝVALÉ STANICE TRAMVAJÍ
V KRÁLOVSKÉ OBOŘE č.p.2
OBČERSTVENÍ A VEŘEJNÉ WC
stupeň: PROJEKT PRO PROVÁDĚNÍ STAVBY
název: TLAKOVÁ KANALIZACE
zpracoval: SUNCAD, s.r.o.
Ing. Michal Šimánek Ing. Petr Kukeš
+420 222 080 444
měřítko: 1:500/100
výkres: podélný profil
C1.2
±0.000 = 189.11 m.n.m. (Bpv)

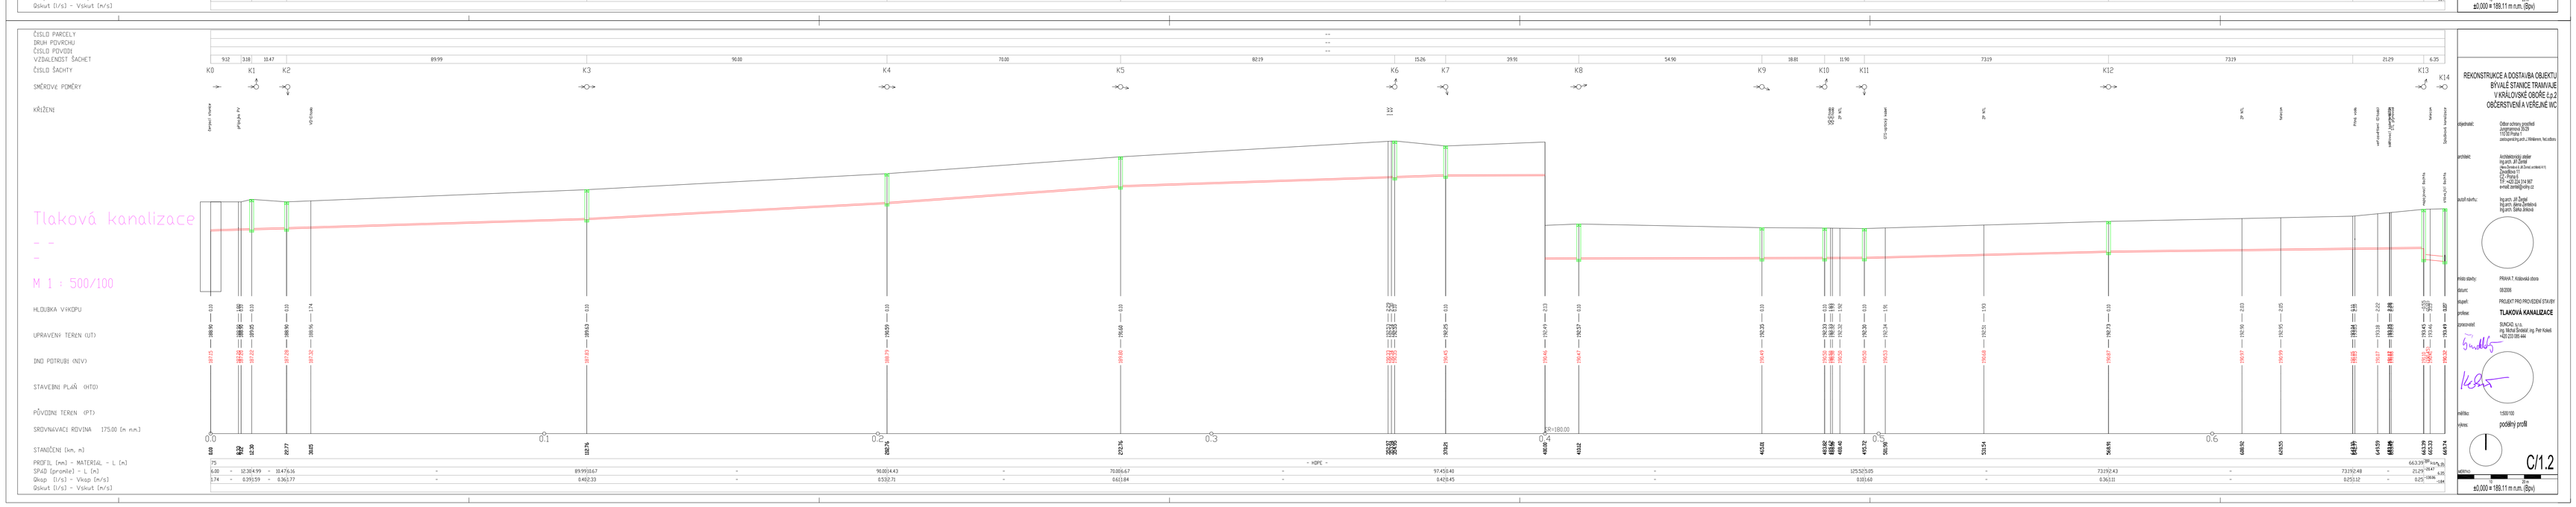
ČÍSLO PARCELY
DRUH POVRCHU
ČÍSLO POVODÍ
VZDÁLENOST ŠACHET
ČÍSLO ŠACHTY
SMĚROVÉ POMĚRY
KŘÍŽENÍ
K0 K1 K2 K3 K4 K5 K6 K7 K8 K9 K10 K11 K12 K13 K14
Tlaková kanalizace
M 1 : 500/100
HLOUBKA VÝKOPU
UPRAVENÝ TERÉN (UT)
DNO POTRUBÍ (NDV)
STAVEBNÍ PLÁŇ (HTÚ)
PŮVODNÍ TERÉN (PT)
SROVNÁVACÍ ROVINA 175.00 [m n.m.]
STANIČENÍ [km, m]
PROFIL [mm] - MATERIÁL - L [m]
SPÁD [promile] - L [m]
Úklon [1/s] - Vkap [m/s]
Úklon [1/s] - Vskut [m/s]
- HDPE -
REKONSTRUKCE A DOSTAVBA OBJEKTU
BÝVALÉ STANICE TRAMVAJÍ
V KRÁLOVSKÉ OBOŘE č.p.2
OBČERSTVENÍ A VEŘEJNÉ WC
stupeň: PROJEKT PRO PROVÁDĚNÍ STAVBY
název: TLAKOVÁ KANALIZACE
zpracoval: SUNCAD, s.r.o.
Ing. Michal Šimánek Ing. Petr Kukeš
+420 222 080 444
měřítko: 1:500/100
výkres: podélný profil
C1.2
±0.000 = 189.11 m.n.m. (Bpv)