


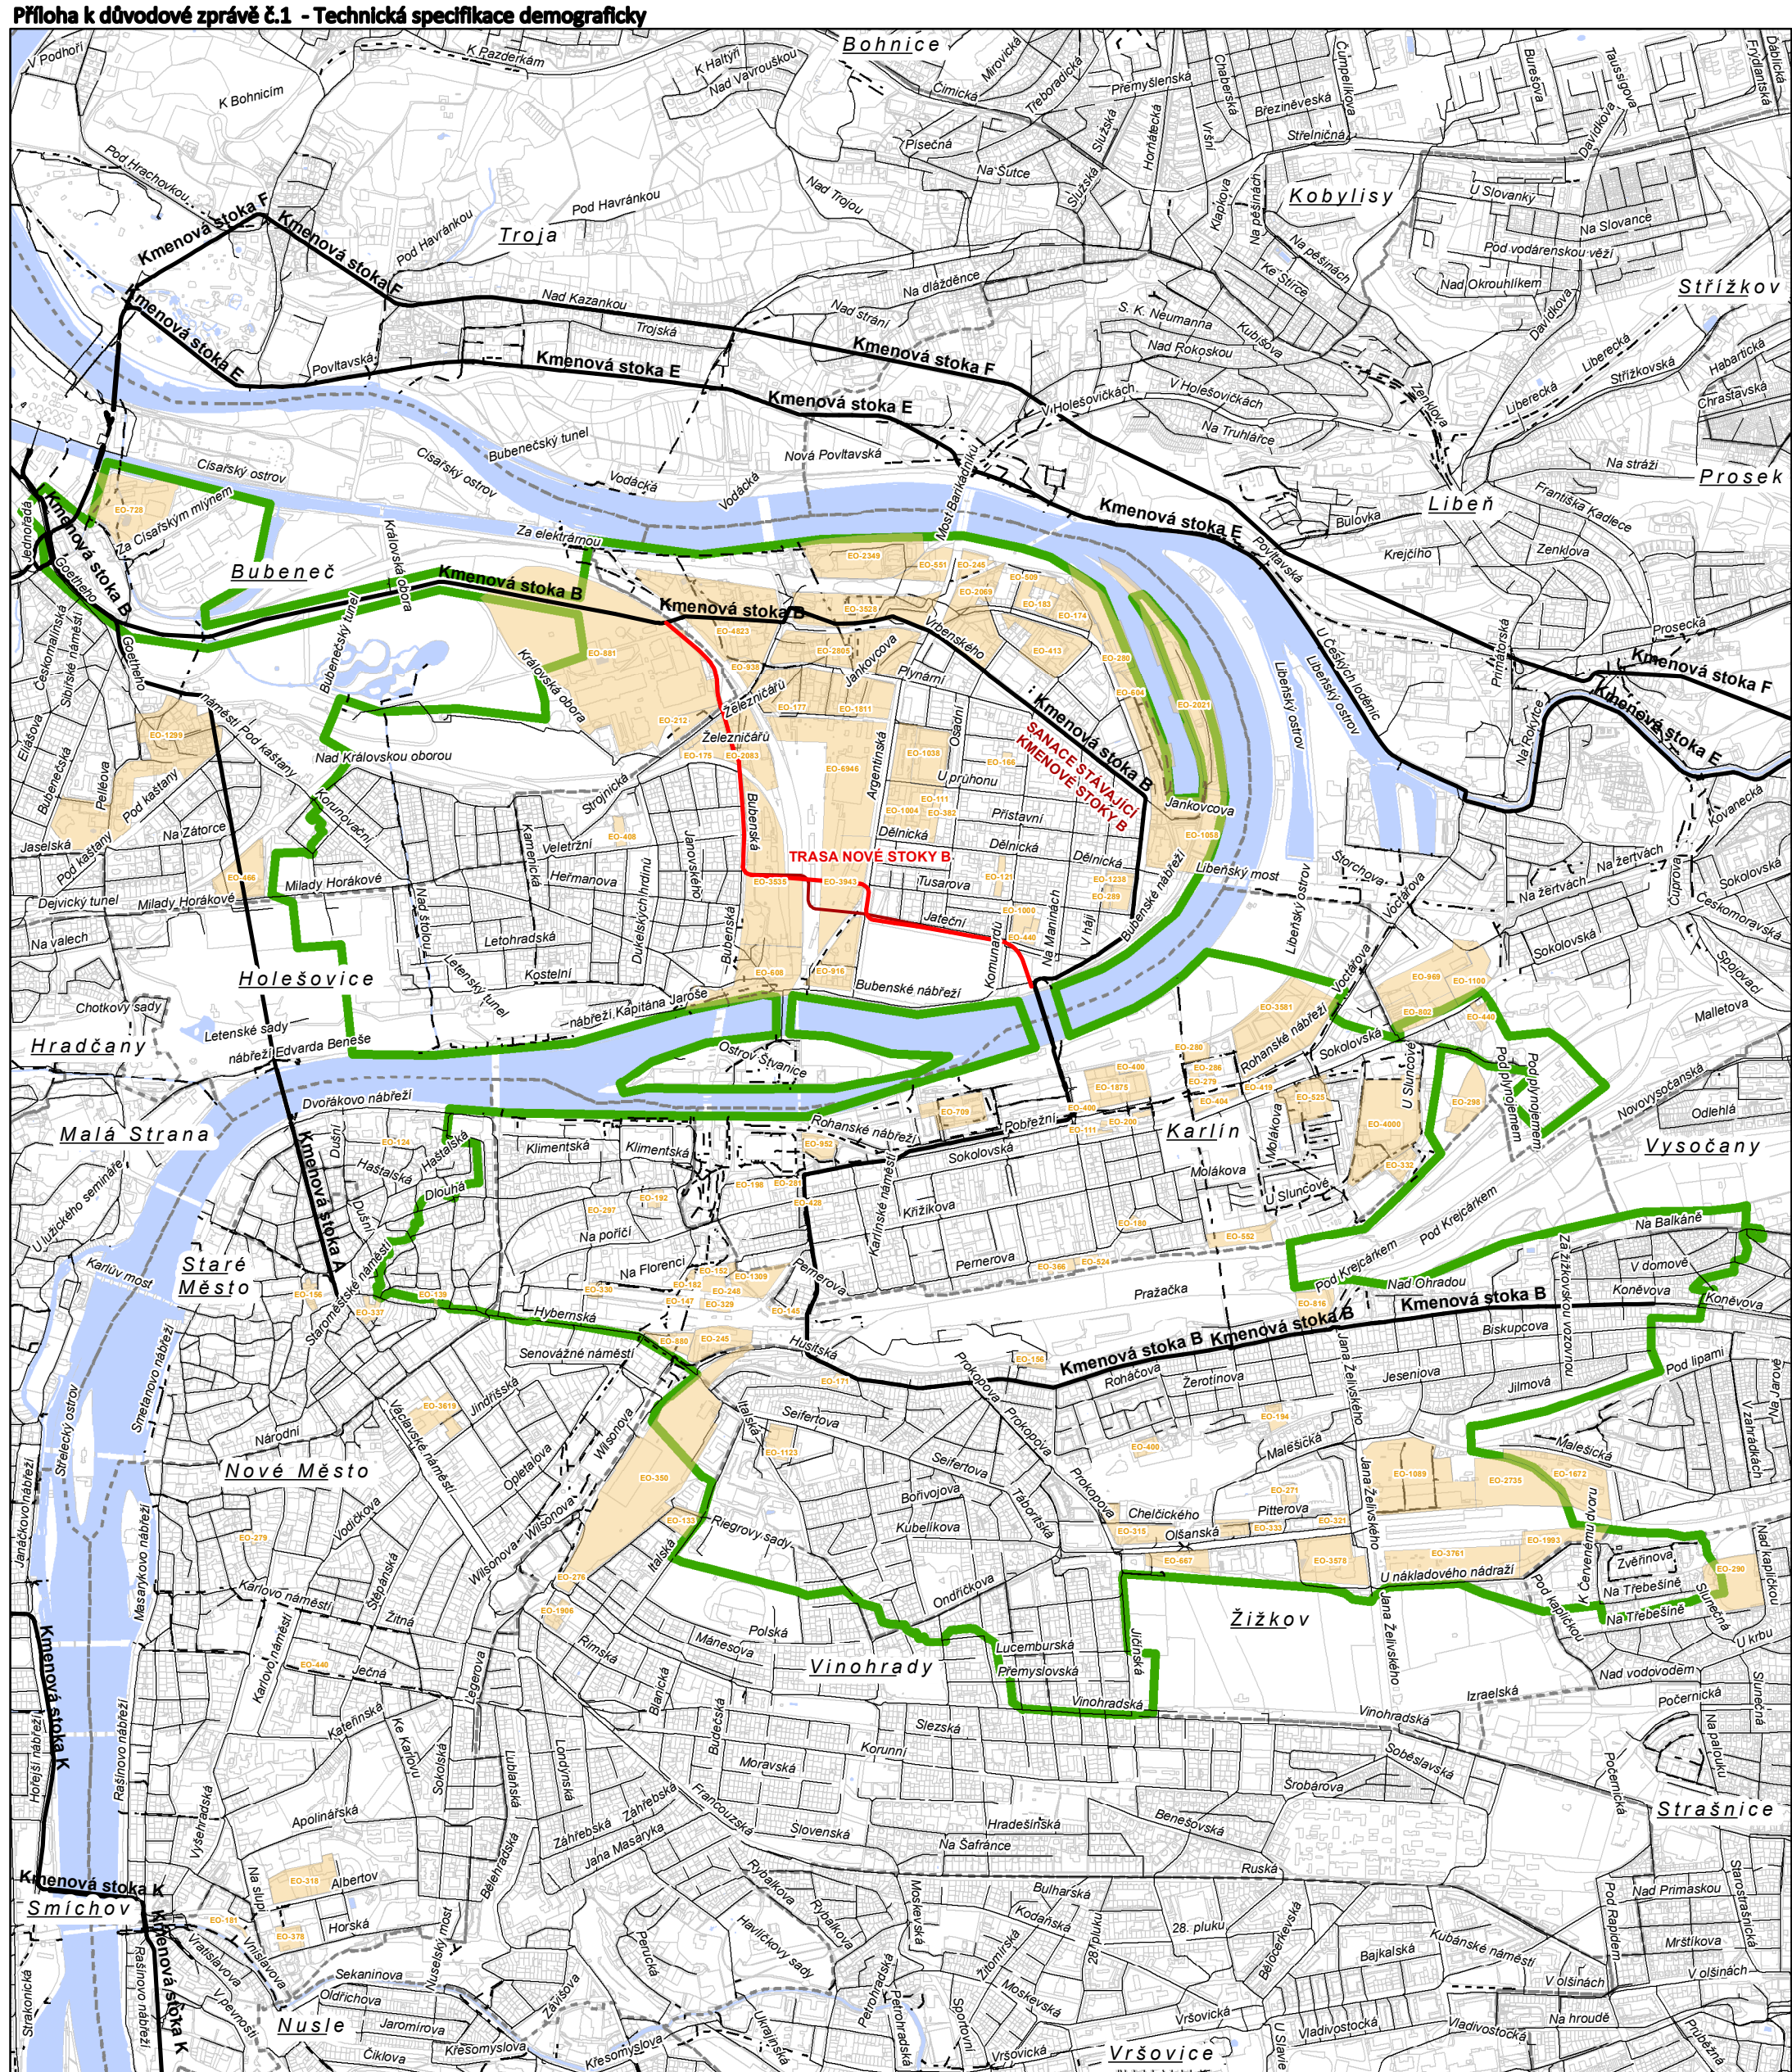

Příloha 1 - Technická specifikace - demografický rozvoj v povodí kmenové stoky B (od roku 2023)

Legenda

- Trasa nové stoky B
- kmenová stoka
- Jednotná a splašková kanalizace
- Srážková kanalizace
- Povodí kmenové stoky B
- Objekt kanalizace
- Rozvojové plochy nad 100 EO

1:21 000