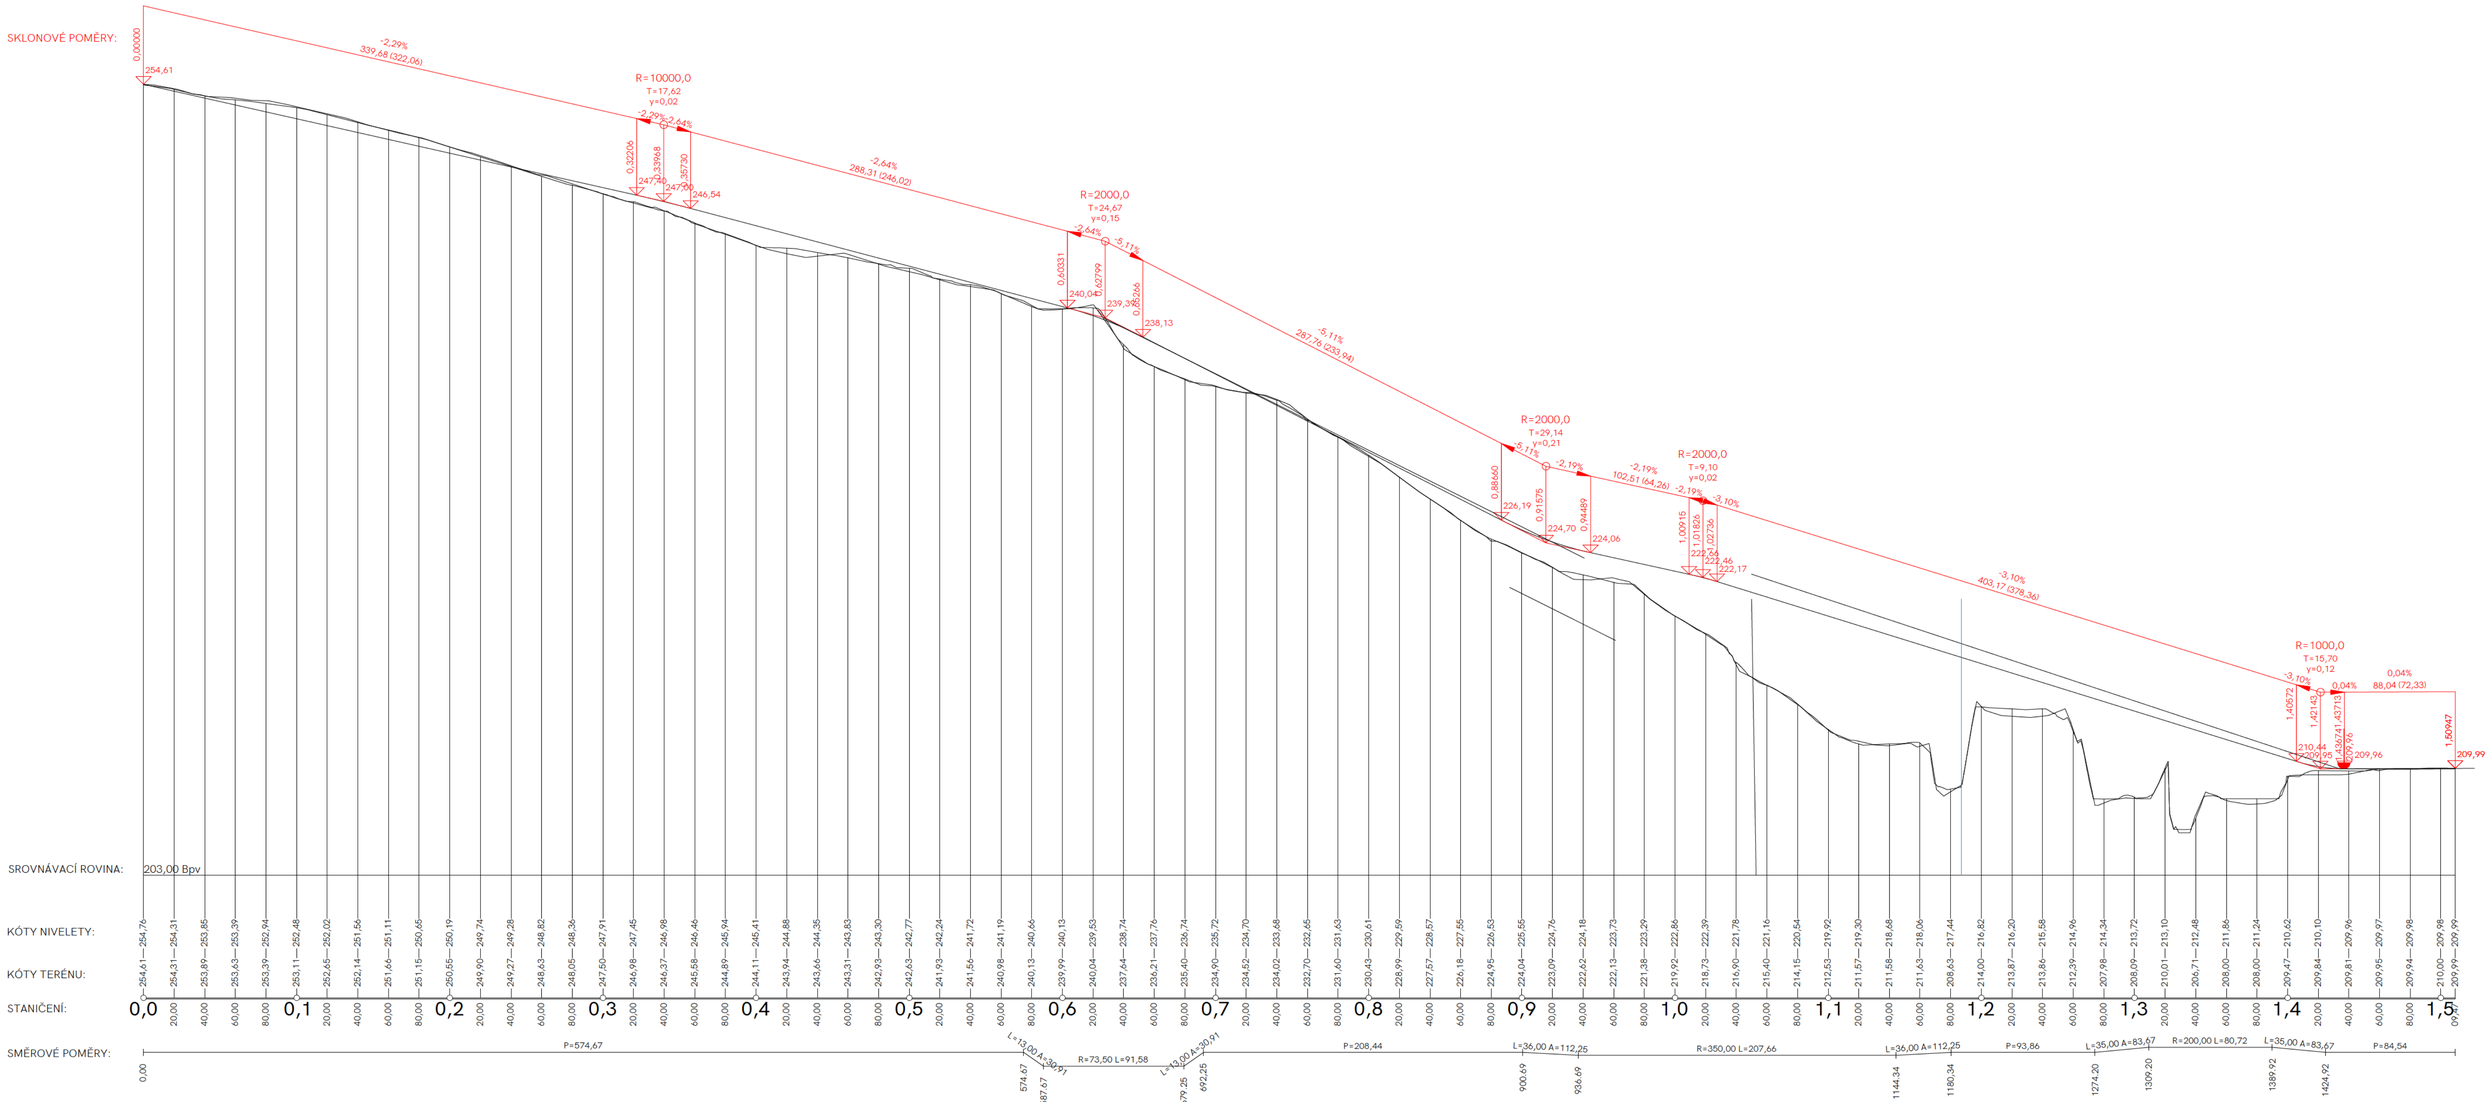

Podrobný podélný profil: OSA 1-5 M 1:2000/200
Rozsah: km 0,00000 - km 1,50947

Příčný řez Pekárenskou ulicí: M 1:200
km 0,860 00

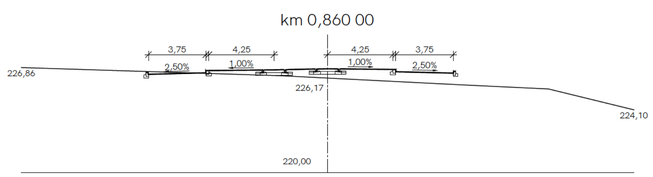

0 20 40 100 m 1:2000

OBJEDNATEL
Městská část Praha 4
Antala Staška 2059/80b
140 46 Praha 4 - Krč

POŘIZOVATEL
Magistrát hl. m. Prahy
odbor územního rozvoje

OSOBA SPOLUŘÍCÍ
Jungmannova 35
11000 Praha 1, Nové Město

KVALIF. PŘEDPOKLADY
Ing. Martin Čemus

AKCE
MICHLE
ÚZEMNÍ STUDIE

ZPRACOVATEL
ARCHUM ARCHITEKTI
Oldřichova 187/55
128 00 Praha 2, Nusle

AUTORSKÝ TÝM
URBANISMUS
Ing. arch. Šimon Vojtík, Ph.D ČKA 3827
Ing. arch. Michal Petr

ZELENÁ | MĚKKÁ INFRASTRUKTURA
Ing. arch. Markéta Pelíčková
Ing. Radek Csáno, DiS

TECHNICKÁ INFRASTRUKTURA
Ing. Petr Hrdlička

DOPRAVNÍ INFRASTRUKTURA
Ing. Tomáš Kapal
Ing. Jan Kapitán

VÝKRES
DOPRAVNÍ INFRASTRURA
PODÉLNÝ PROFIL TRAMVAJOVÉ TRATI, PŘÍČNÉ ŘEZY

DATUM 05 / 2020 STUPEŇ NÁVRH PŘÍLOHA B.II

ARCHUM ARCHITEKTI
OLDŘICHOVA 187/55 PRAHA 2 - NUSLE 128 00
INFORMACE OBSAŽENÉ VE VÝKRESECH JSOU CHRÁNĚNY AUTORSKÝM ZÁKONEM