




**VYMEZENÍ KRITICKÝCH MÍST
STANOVENÝCH V PŘEDCHOZÍM KOLE**
pro hluk z dopravy na pozemních
komunikacích v aglomeraci Praha

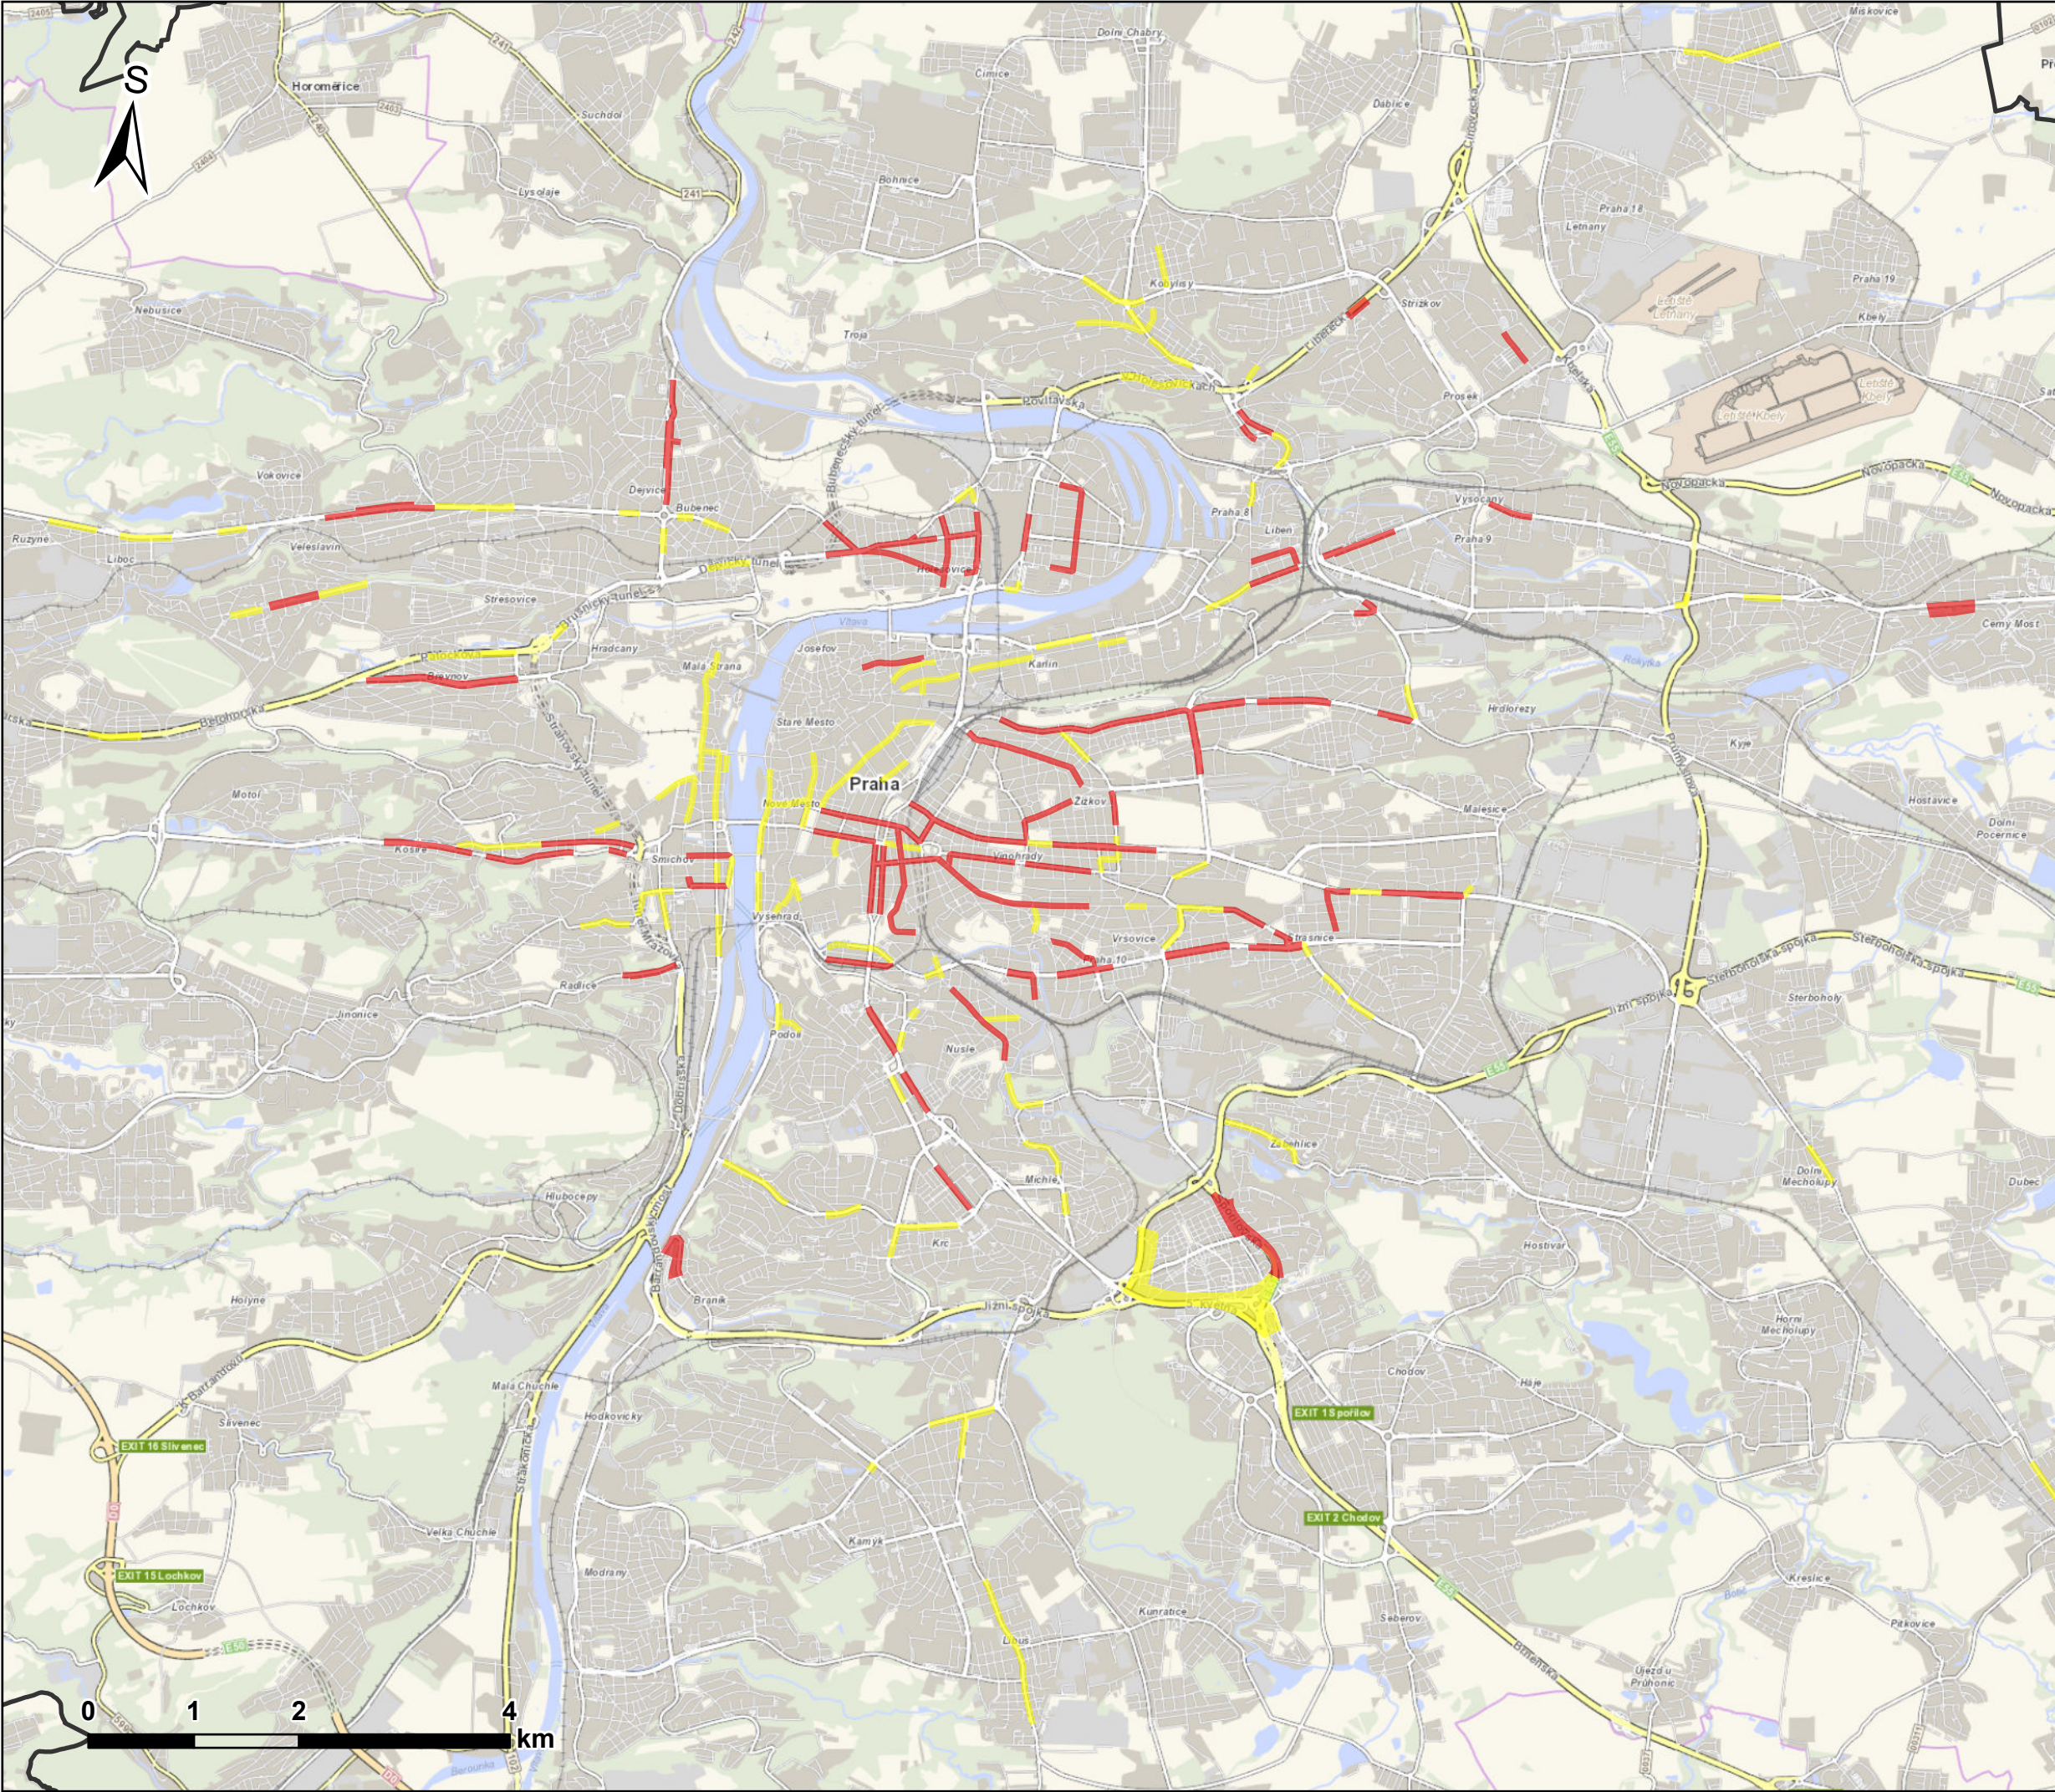

- Kritická místa**
- Hranice aglomerace
 - Priorita I
 - Priorita II

**Příloha č. 6 - Vymezení kritických míst pro hluk
z dopravy na pozemních komunikacích
v aglomeraci Praha v předchozím kole AP
Deskriptor L_n**

**Akce: Akční plán snižování hluku aglomerace
Praha 2024**

Pořizovatel:

HLAVNÍ MĚSTO PRAHA
Mariánské náměstí 2/2
110 00 Praha 1



Objednatel:

IPR Praha
Vyšehradská 2077/57
128 00 Praha 2



Zpracovatel:

EKOLA
group, spol. s r.o.
Mistrovská 4
108 00 Praha 10

Datum: srpen 2025
Měřítko: 1:60 000
Formát: A3

Odborný řešitel:
Ing. Libor Ládyš
Graficky zpracoval:
Mgr. Ondřej Novotný

Zpracováno programem ArcGIS Pro
s využitím podkladových dat ŘSD
© EKOLA group, spol. s r.o.
© Hlavní město Praha, © IPR Praha