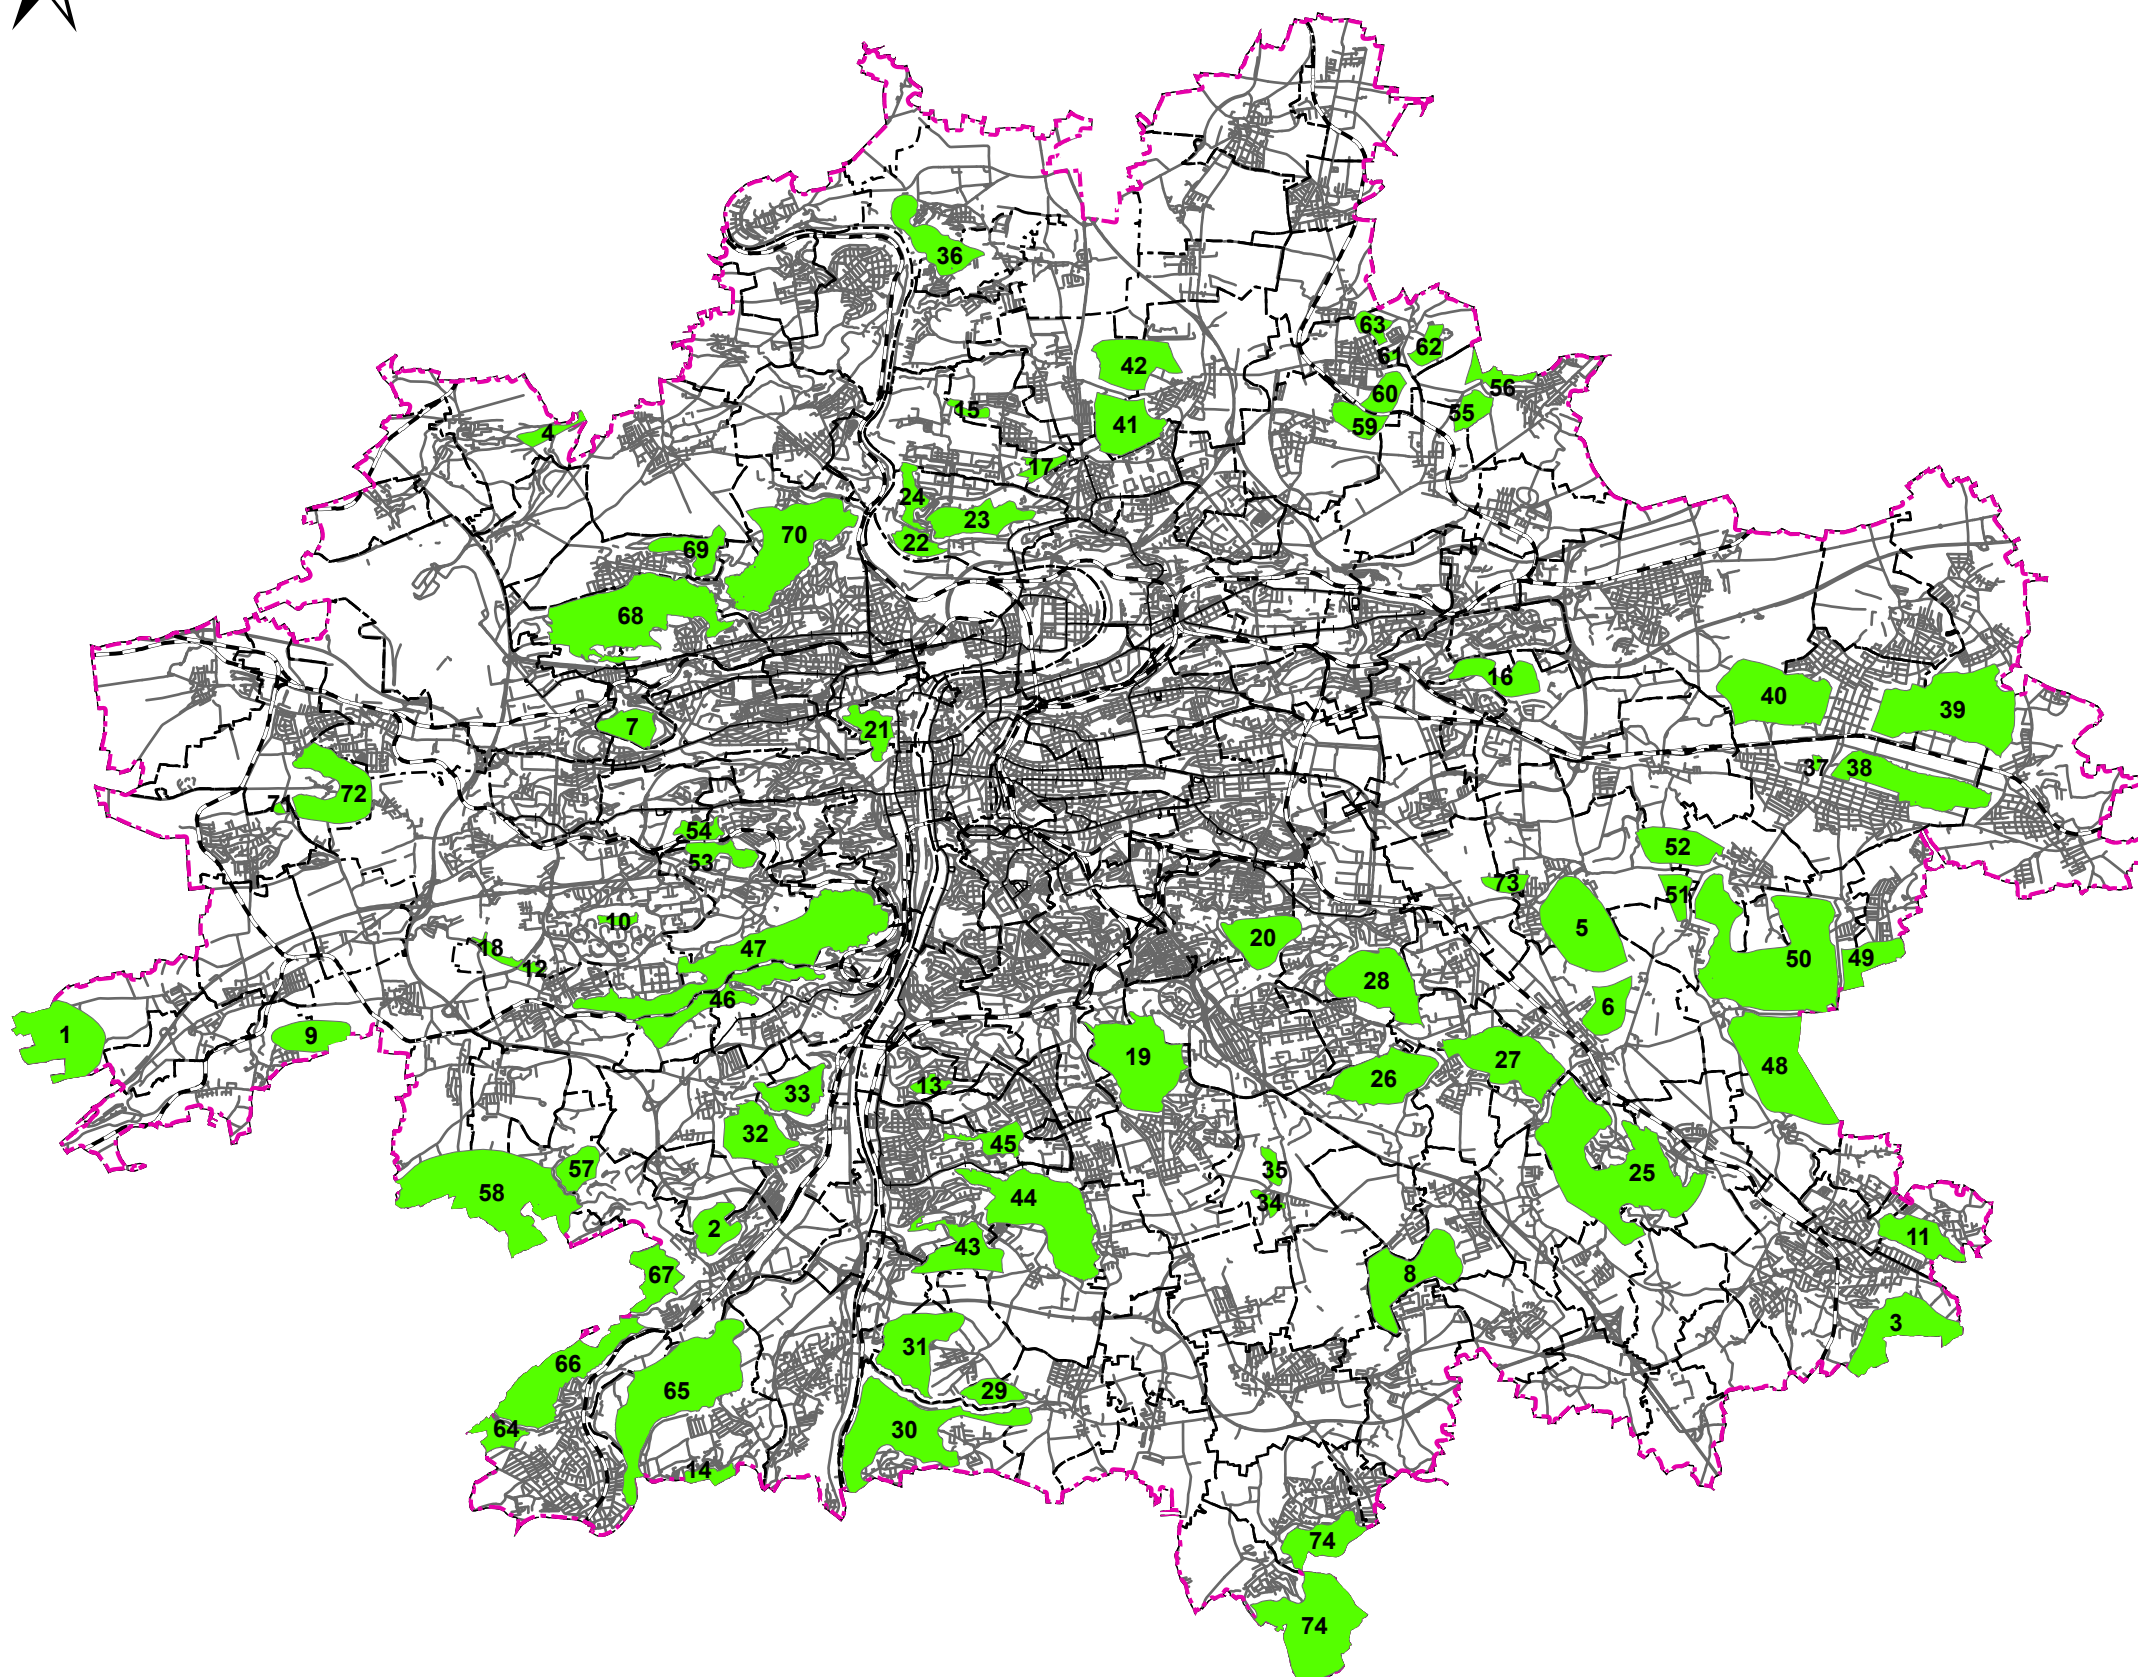


- Návrh vymezení tiché oblasti
- Hranice aglomerace
- Katastrální území
- Tramvajová trať
- Železniční trať
- Komunikace

Příloha č. 8 - Návrh vymezení tichých oblastí
Deskriptor L_{dvn} menší než 55 dB
Minimální rozloha území 9 ha

Akce: Akční plán snižování hluku aglomerace Praha 2024

Pořizovatel:

HLAVNÍ MĚSTO PRAHA
Mariánské náměstí 2/2
110 00 Praha 1



Objednatel:

IPR Praha
Vyšehradská 2077/57
128 00 Praha 2



IPR
Praha

Zpracovatel:

EKOLA group, spol. s r.o.
Mistrovská 4
108 00 Praha 10



Datum: srpen 2025
Měřítko: 1:150 000
Formát: A3

Odborný řešitel:
Ing. Libor Ládyš
Graficky zpracoval:
Mgr. Ondřej Novotný
Mgr. Aleš Wild

Zpracováno programem ArcGIS Pro
s využitím podkladových dat ŘSD
© EKOLA group, spol. s r.o.
© Hlavní město Praha, © IPR Praha