




STŘELNIČNÁ

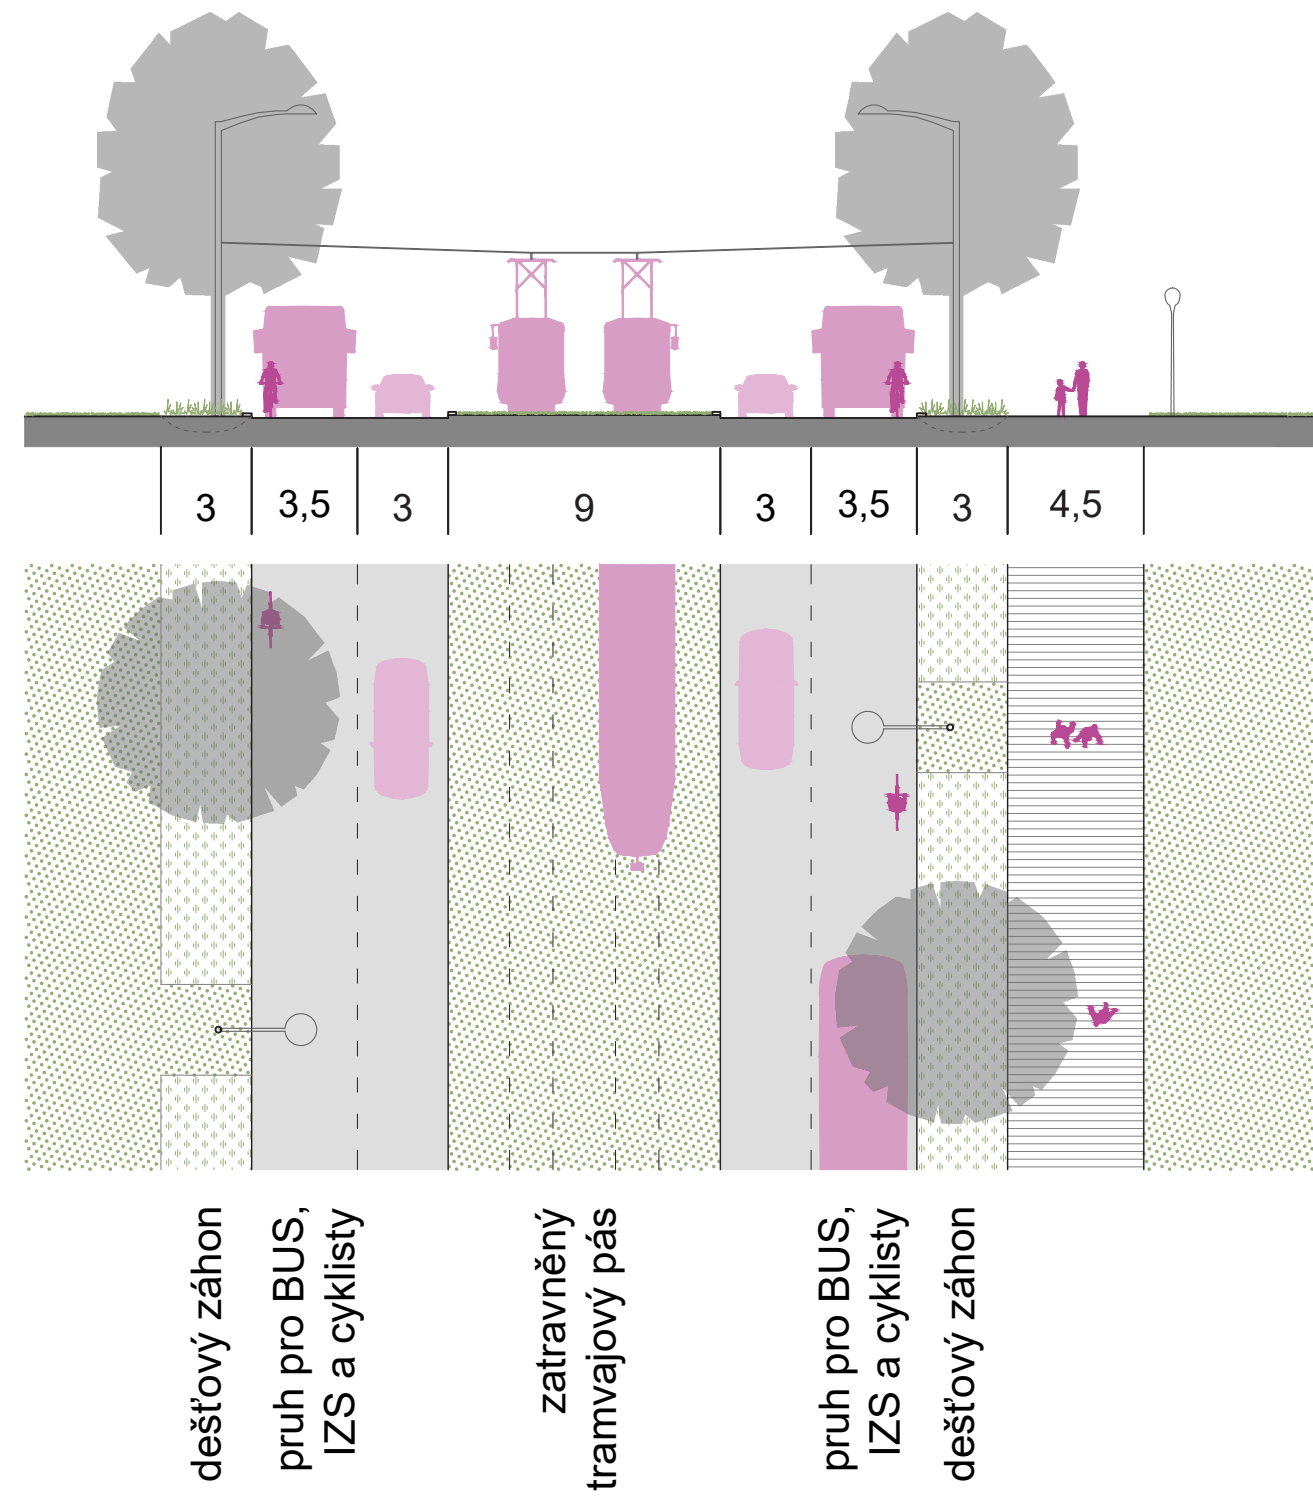


ĎÁBLICKÁ

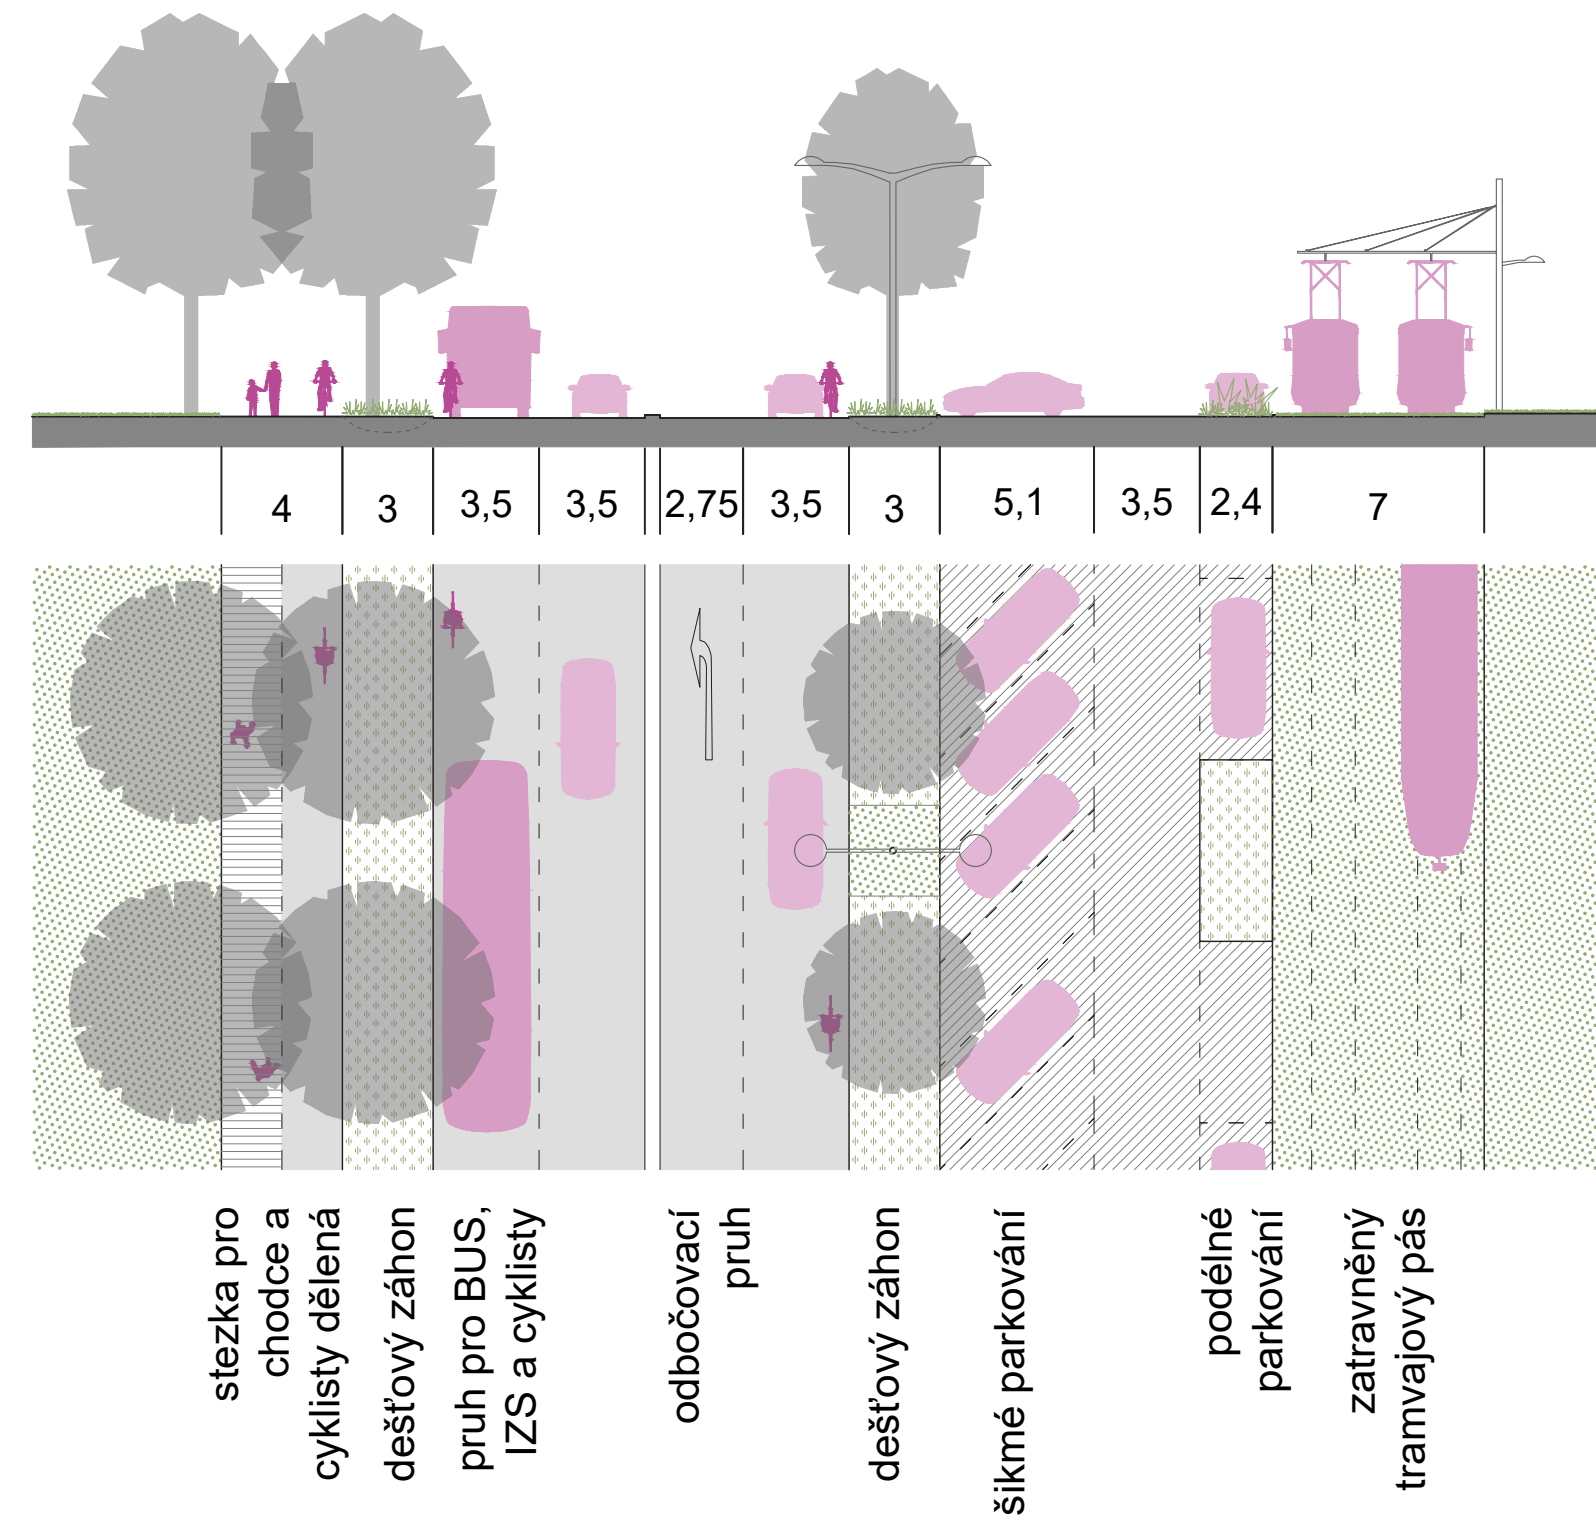


ŽERNOSECKÁ

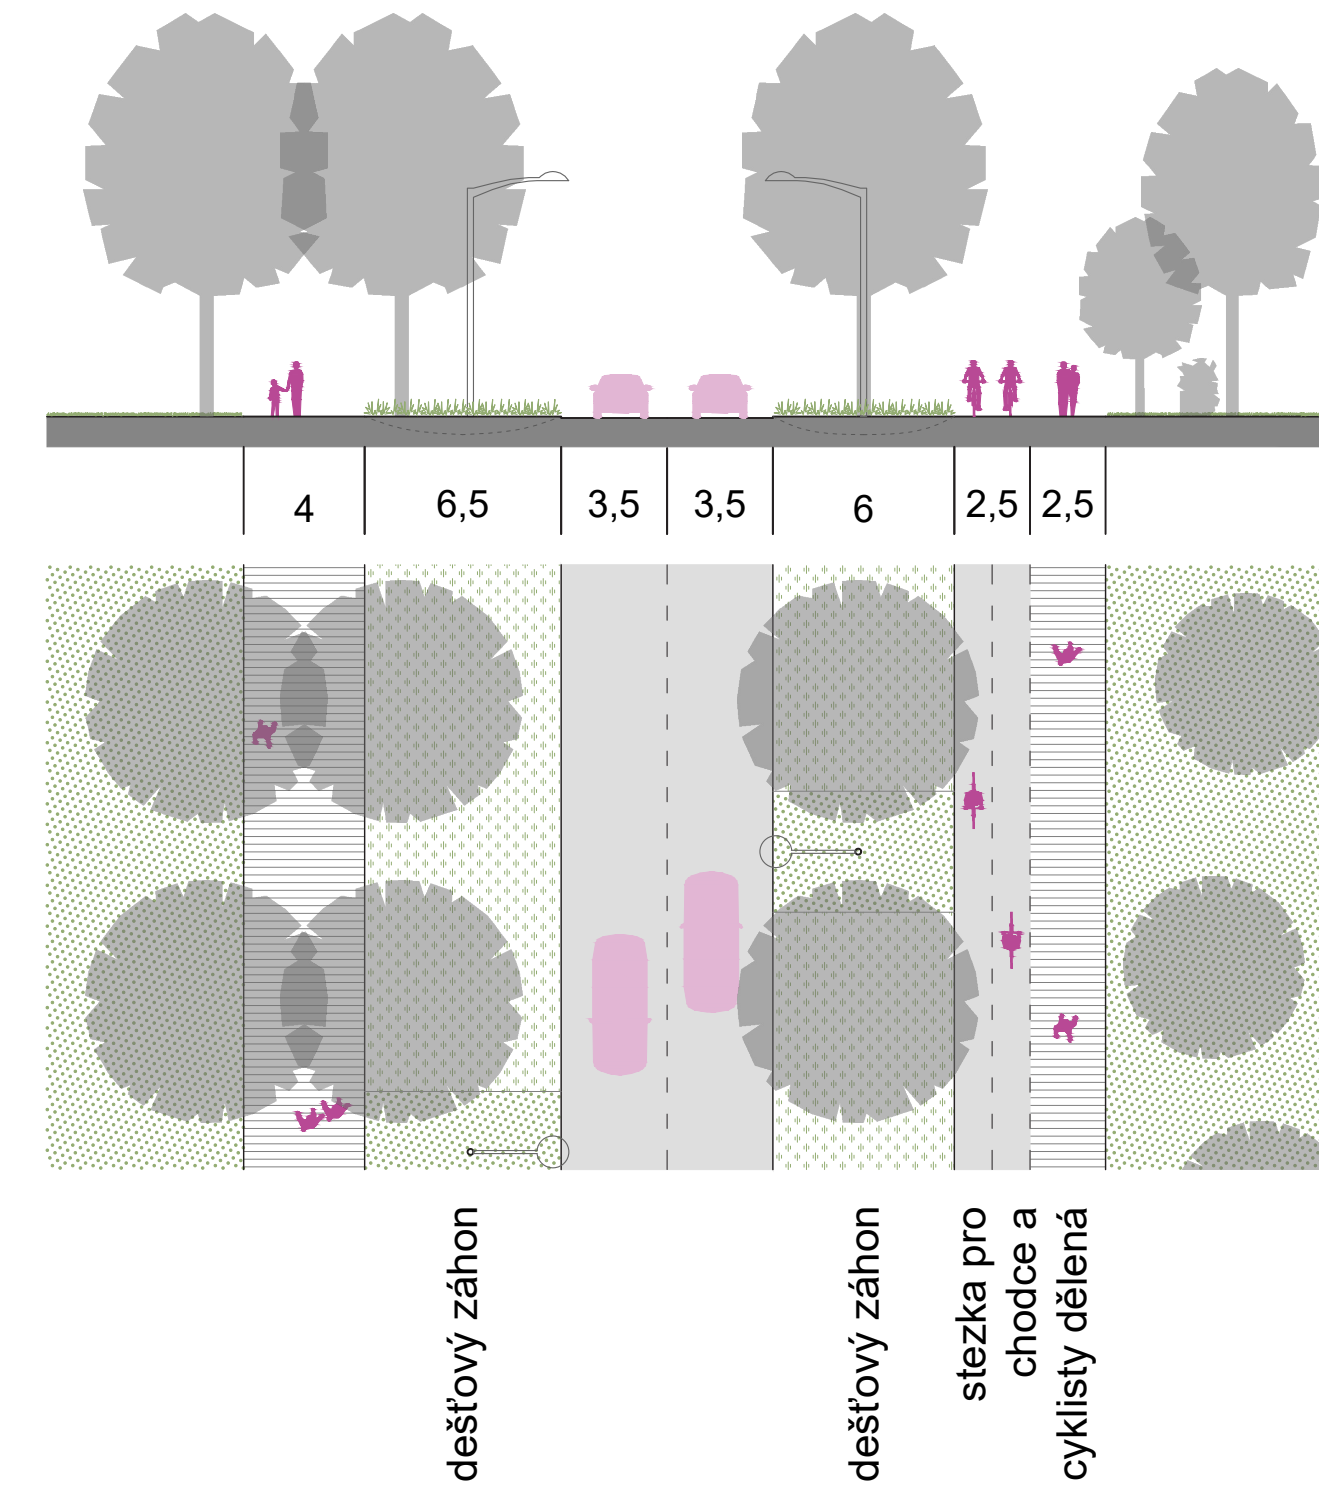

VNITŘNÍ - zachování stávajícího stavu

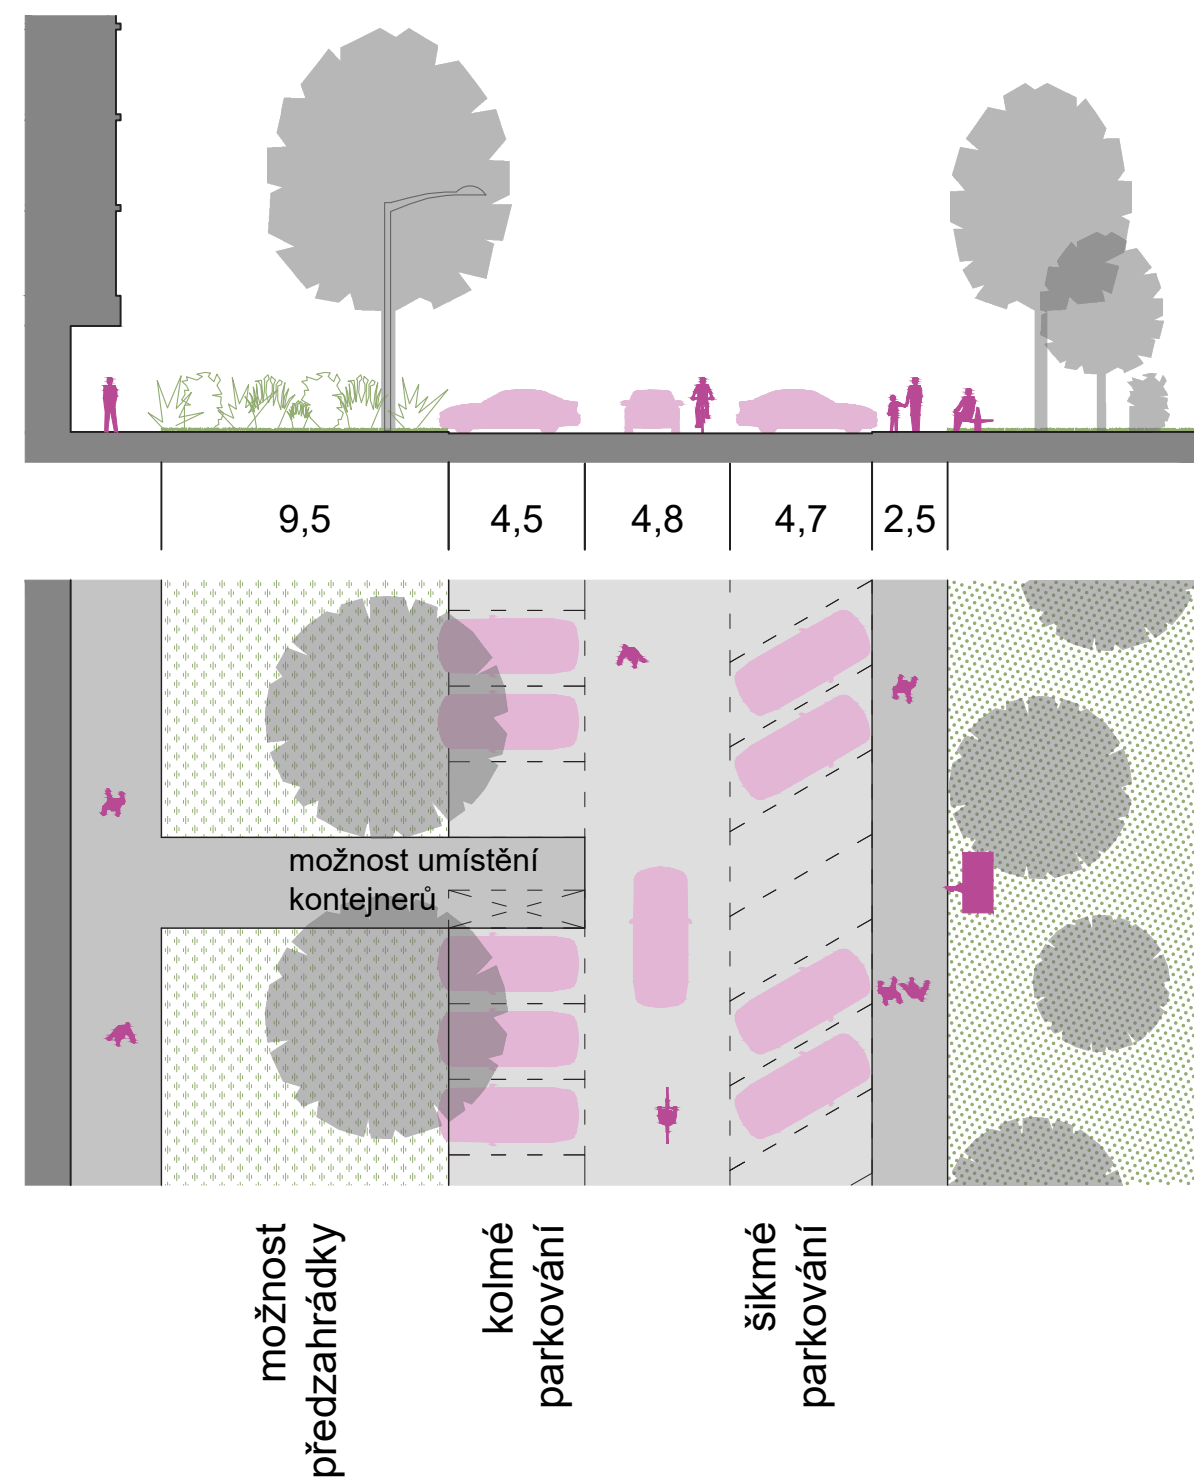

CESTA V PARKU

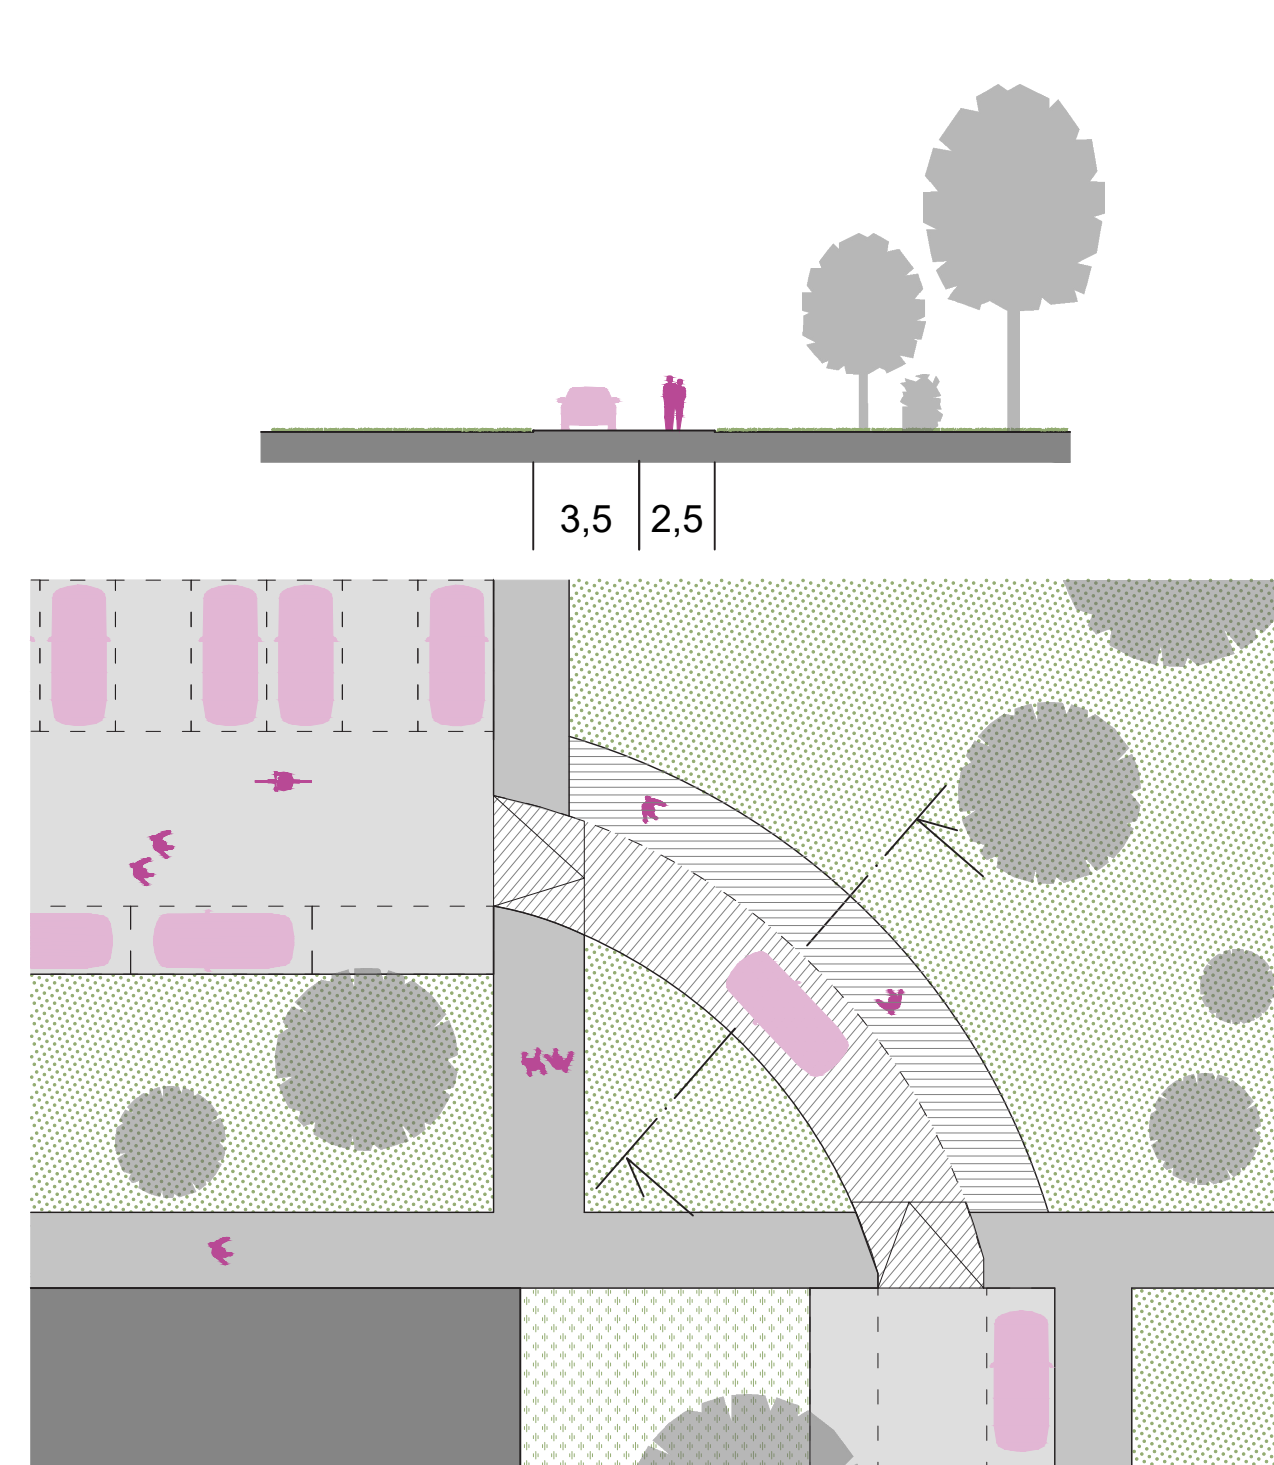ÚZEMNÍ STUDIE
SÍDLIŠTĚ ĎÁBLICE

Institut plánování a rozvoje hl. m. Prahy
SDM / KPU

ČISTOPIS 1:250 01/2023

Uliční profily